

SUP LORDE DI PAVIMENTO PRE DIMENSIONAMENTO
DA VERIFICARE SUI SINGOLI LOTTI IN FASE ESECUTIVA



PIANO TERRA

PIANO PRIMO

P. SECONDO

N. TIP.	MQ.	N. TIP.	MQ.	N. TIP.	MQ.	N. TIP.	MQ.	N. TIP.	MQ.
1	com 126,70	11	res 83,61	1	res 126,70	11	res 122,23	1	res 126,70
2	com 181,70	12	res 85,11	2	res 181,70	12	res 123,98	2	res 181,70
3	com 161,50	13	res 78,29	3	pub 161,50	13	res 78,29	3	res 161,50
4	res 262,51	14	res 52,52	4	res 262,51	14	res 52,52	4	res 262,51
5	com 255,75	15	res 52,50	5	com 255,75	15	res 52,50		
6	res 66,60	16	res 52,45	6	res 66,55	16	res 52,45		
7	res 70,09	17	res 52,52	7	res 70,09	17	res 52,52		
8	res 69,81			8	res 69,81				
9	res 70,06			9	res 70,06				
10	res 65,29			10	res 85,03				
TOTALE SLP RES.		MQ.1.061,76		TOTALE SLP RES.		MQ.1.486,94		TOT SLP RES MQ.732,41	
TOTALE SLP COM.		MQ.725,65		TOTALE SLP COM.		MQ. 255,75			
TOTALE SLP RESIDENZIALE P.T. + P.1 + P.2 =						MQ. 3.281,11			
TOTALE SLP COMMERCIALE P.T + P.1						MQ. 381,40			
TOTALE SLP PUBBLICA P.1						MQ. 161,50			
TOTALE SLP DA REALIZZARE DI PROGETTO.						MQ. 4.424,01			

PIANTA PIANO TERRA - SCALA 1:500

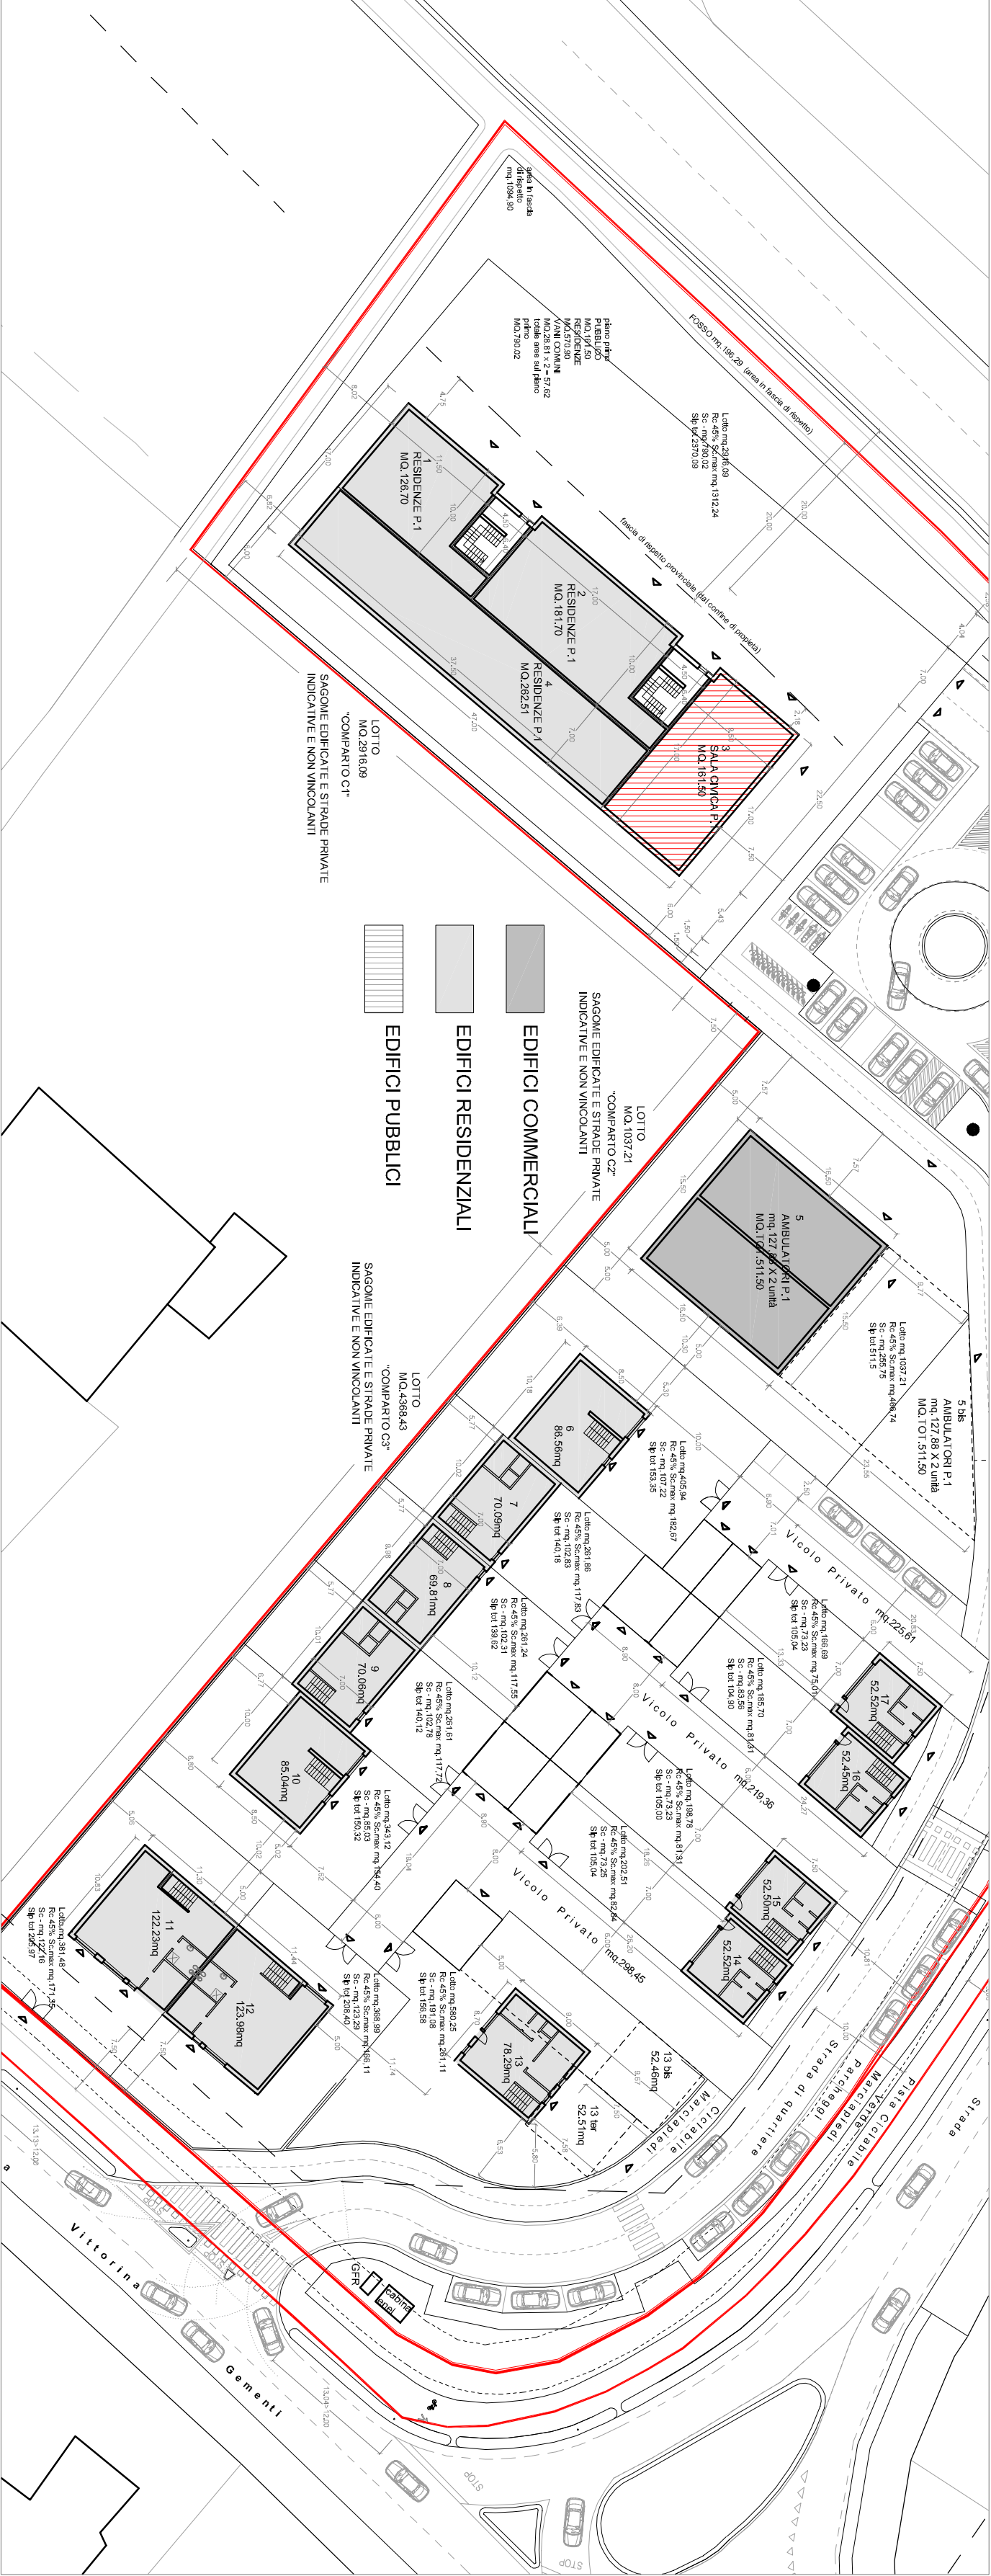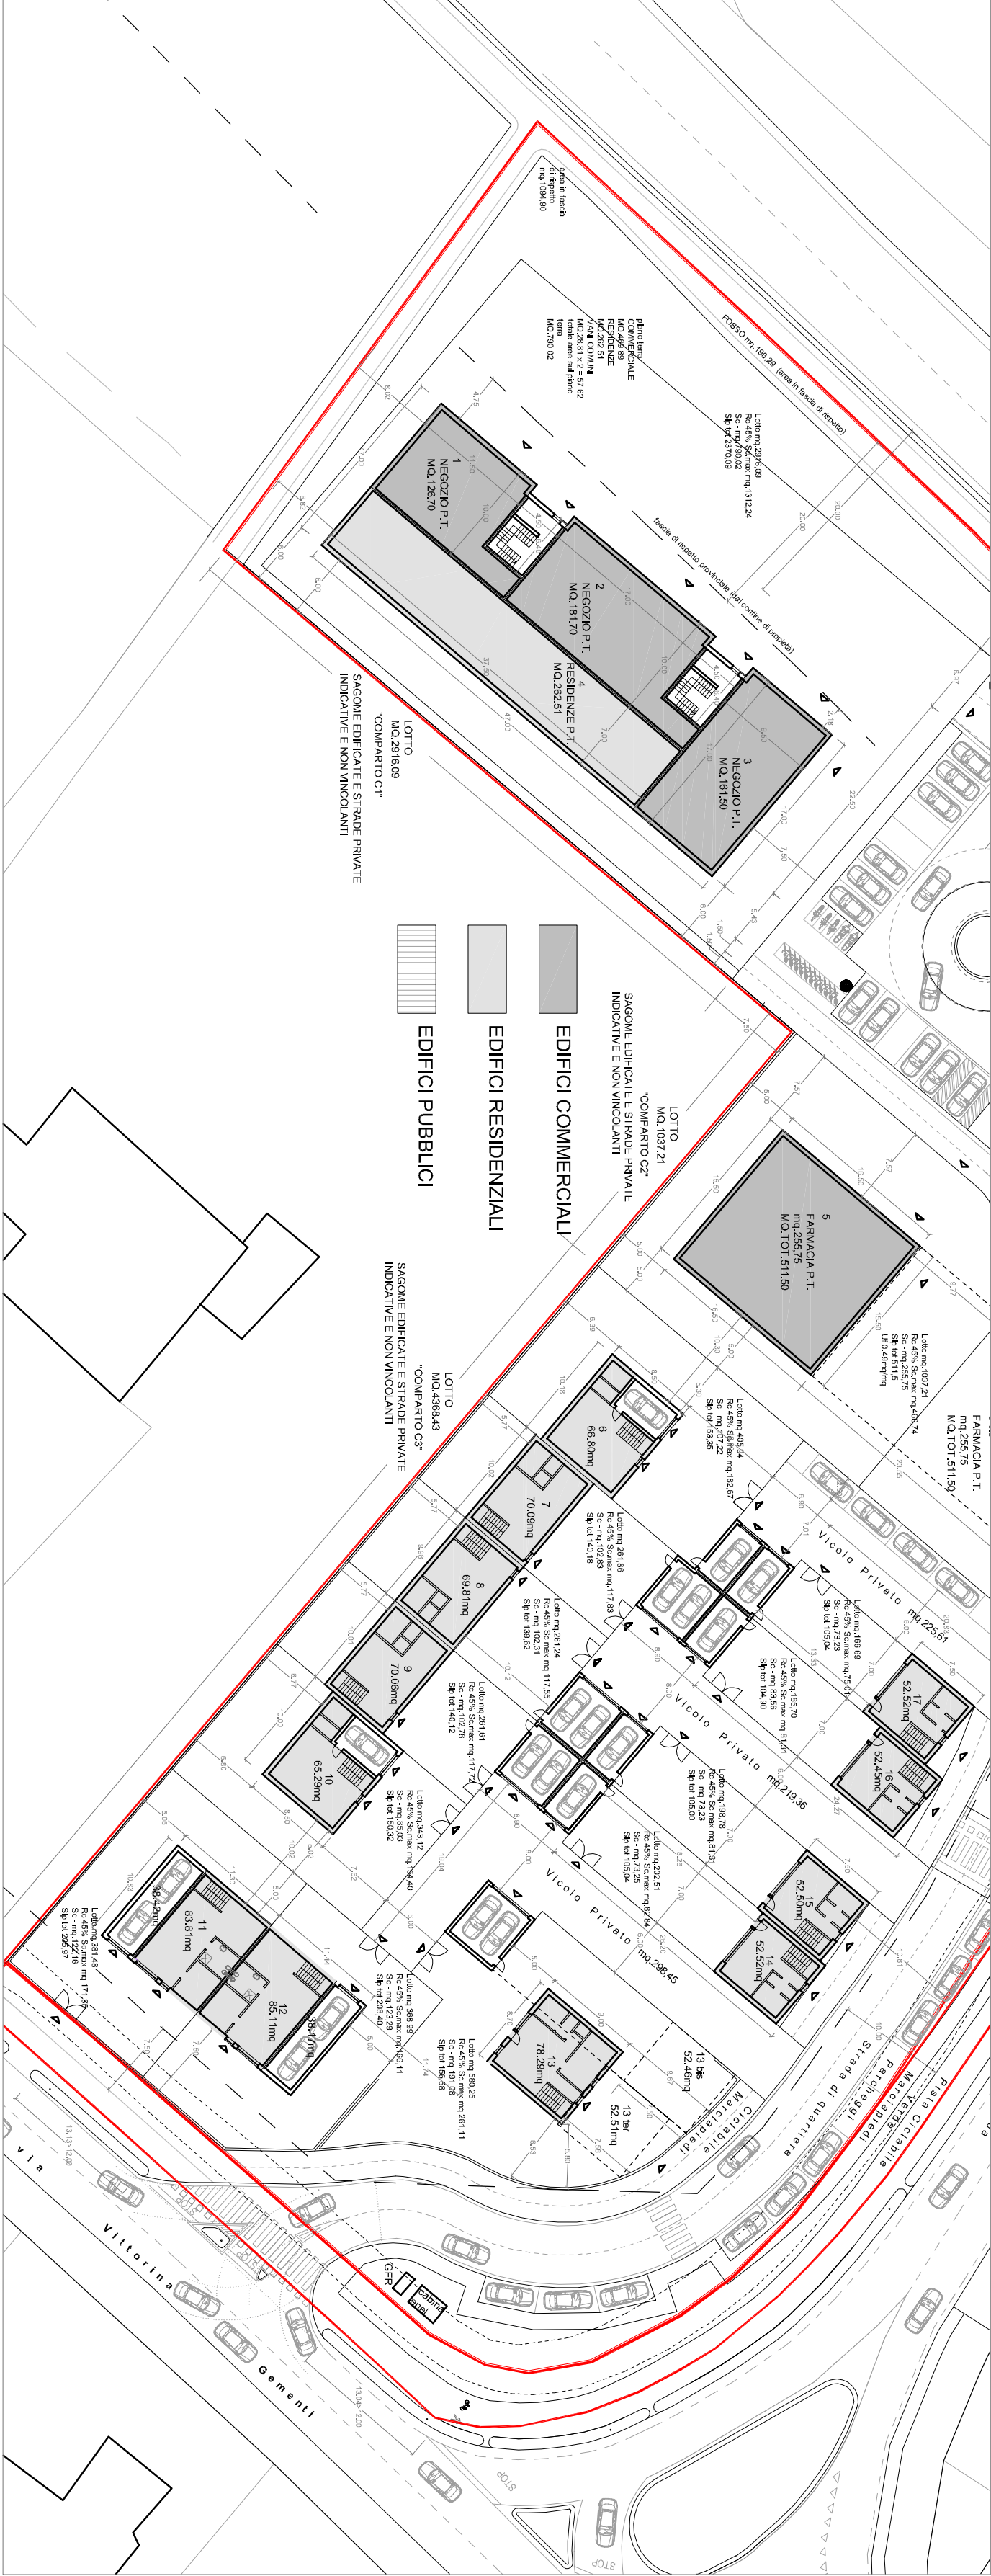

PIANTA PIANO PRIMO - SCALA 1:500



PIANTA PIANO SECONDO - SCALA 1:500

Completato: Sig. Alberto Zaniboni	Il promotore impresa: Vigorini Contratti S.r.l.	Progettista: Enrico Rostini architetto
Coordinatore tecnico: _____		

RICHIESTA DI AUTORIZZAZIONE PER PIANO DI LOTTIZZAZIONE DI INIZIATIVA PRIVATA

Indirizzo: COMUNE DI CURTATONE	Provincia: PROVINCIA DI MANTOVA
Progetto: PROGETTO DI NUOVO IMPIANTO URBANO - ATR 502 - LOTTIZZAZIONE "CORTE NUOVA"	
Via: VIA VITTORINA GEMENTI E STRADA FERRUCCIO PARRI	
Comune: SIG. ALBERTO ZANIBONI, VIA MOLINO, 10 - CURTATONE - MANTOVA	

Stato: STATO DI PROGETTO	
--------------------------	--

Scala: 1:500	data: 21-01-2011	data: 04-12-2012
--------------	------------------	------------------

Progettista: ENRICO ROSSINI ARCHITETTO, VIA P.F. GALVI 8, 46100 MANTOVA	
Tel. / Fax: 0376 369773, 369772, 369773, 369774,370000	