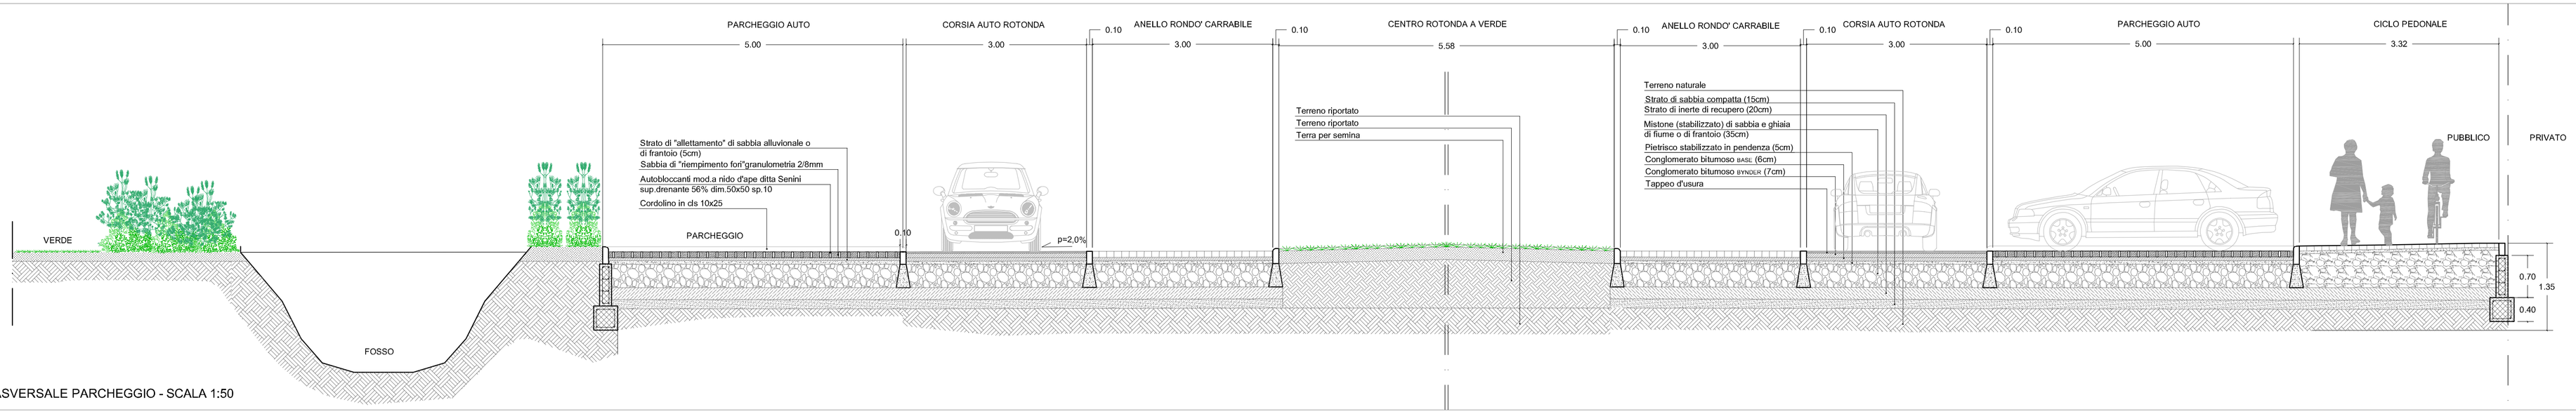


SEZIONE TRASVERSALE PARCHEGGIO - SCALA 1:50

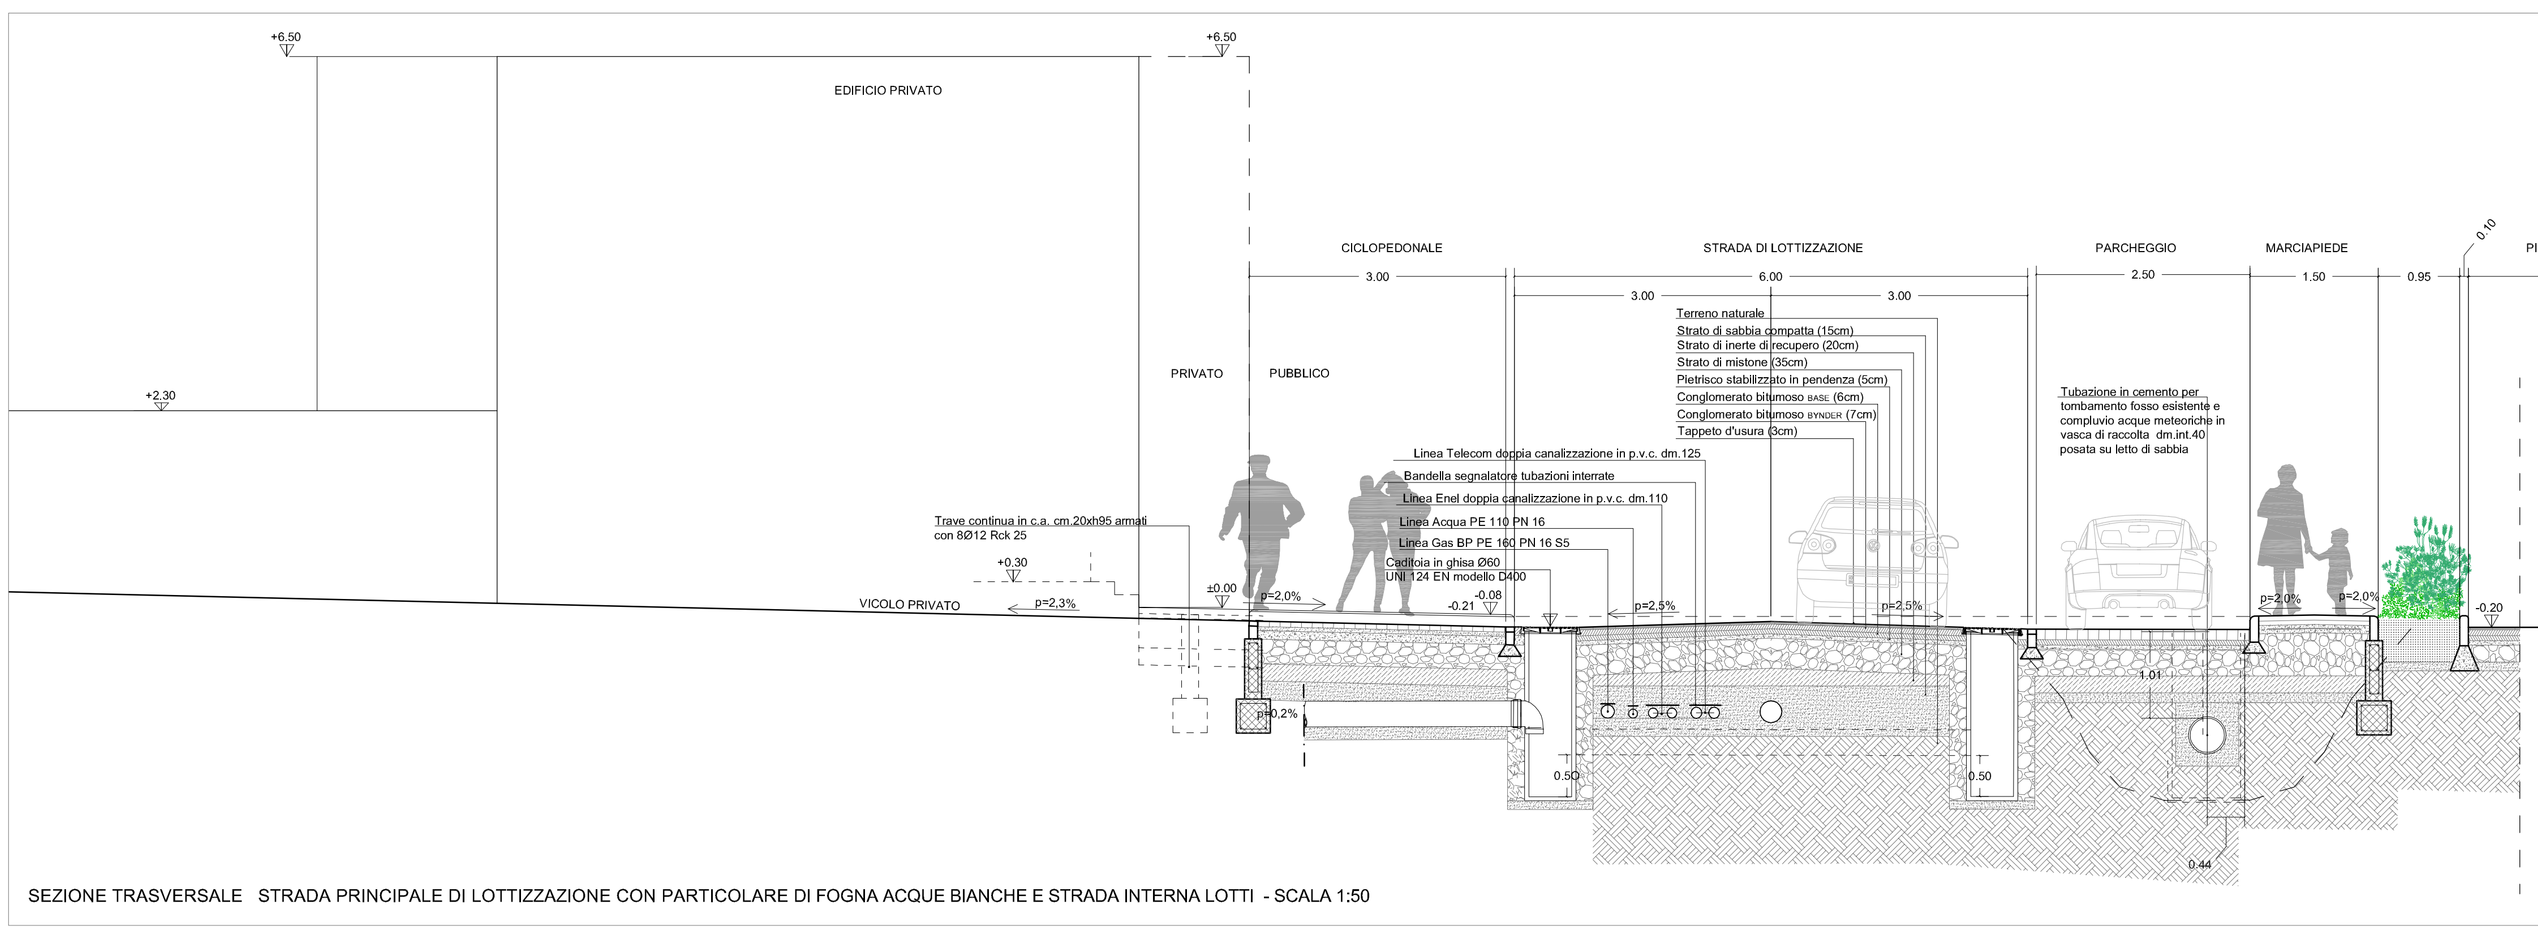


SEZIONE TRASVERSALE STRADA PRINCIPALE DI LOTTIZZAZIONE CON PARTICOLARE DI FOGNA ACQUE BIANCHE E STRADA INTERNA LOTTI - SCALA 1:50

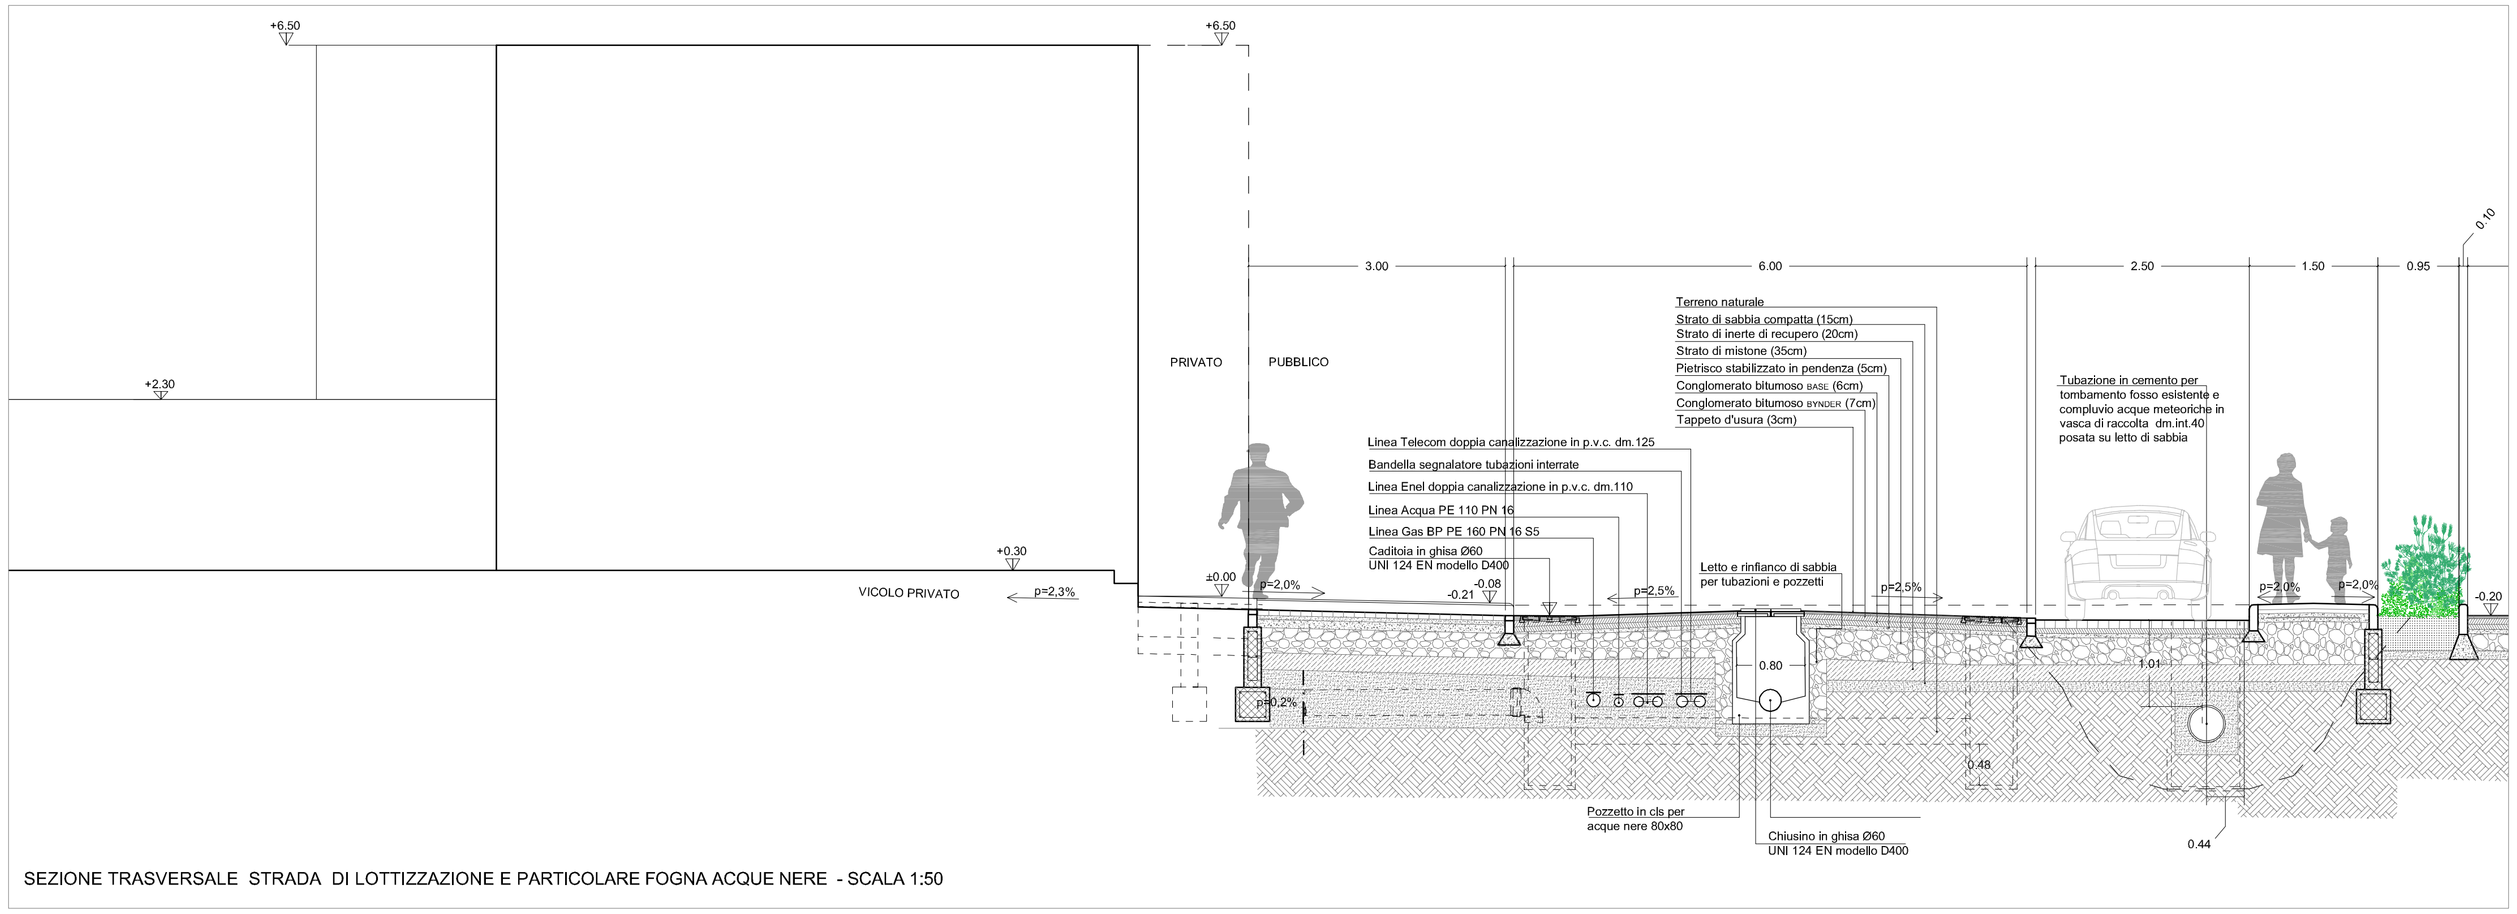


SEZIONE TRASVERSALE STRADA DI LOTTIZZAZIONE E PARTICOLARE FOGNA ACQUE NERE - SCALA 1:50

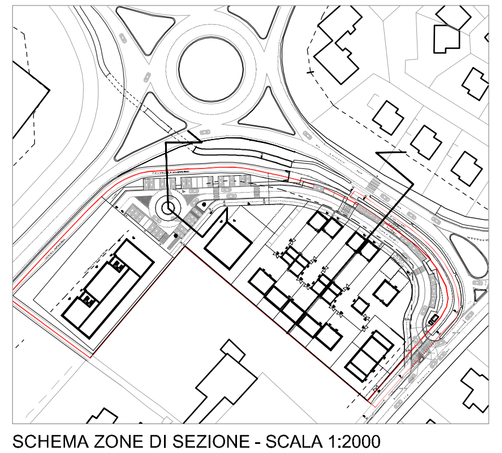

SCHEMA ZONE DI SEZIONE - SCALA 1:2000

Committente Sig.Alberto Zaniboni | Il promotore impresa Vignali Costruzioni s.r.l. | Progettista Enrico Rossini architetto

oggetto pratica
RICHIESTA DI PARERE PREVENTIVO AL PIANO DI LOTTIZZAZIONE DI INIZIATIVA PRIVATA

luogo
COMUNE DI CURTATONE __ PROVINCIA DI MANTOVA

opera
PROGETTO DI NUOVO IMPIANTO URBANO - ART 502 - LOTTIZZAZIONE "CORTE NUOVA"

indirizzo
VIA VITTORINA GEMENTI E STARDA FERRUCCIO PARRI

committente
SIG.ALBERTO ZANIBONI, VIA MOLINO, 10 - CURTATONE - MANTOVA

oggetto
STATO DI PROGETTO

tavola
SEZIONE STRADALE TIPO - PARTICOLARI

scala 1:50 | data __21-01-2011 | data aggiornamento __04-12-2012

progettista
ENRICO ROSSINI ARCHITETTO _VIA P. F. CALVI 8_46100 MANTOVA
TEL. FAX.0376 369773_cell.347 8288135_EMAIL ENRICOROSSINI@ALICE.IT_P.IVA 02110960206
IL PRESENTE ELABORATO E' TUTELATO DALLA NORMATIVA SUL DIRITTO D'AUTORE. PERTANTO E' VIETATA LA RIPRODUZIONE SENZA AUTORIZZAZIONE SCRITTA DA PARTE DEL PROGETTISTA

12

codice commessa
F 012