



SEZIONE AMBIENTALE A NORD - SCALA 1:500

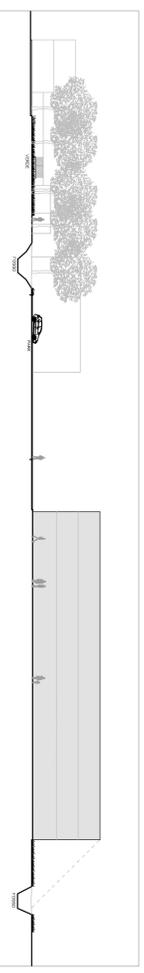

SEZIONE AMBIENTALE A SUD-OVEST - SCALA 1:500



PLANVOLUMETRICO - SCALA 1:1000

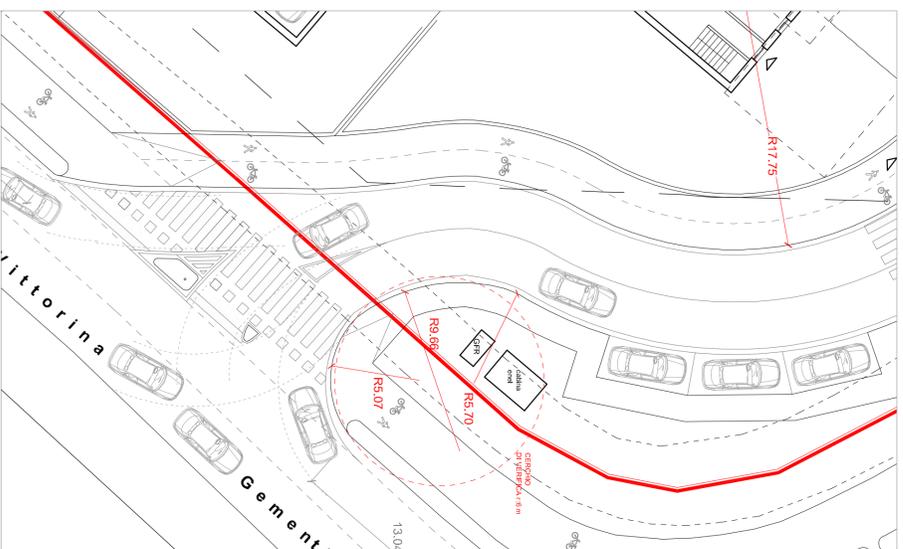

CURVA DI PROGETTO - SCALA 1:200


VALORE DEL RAGGIO R D CONSIGLIATI DAL CNR

Valori di R2 minimi per intersezioni omogenee

α	Strada locale	Strada di quartiere	Strada di scorrimento
65°	10	17	38
90°	8	12	25
120°	6	10	18

α: per gli angoli
 $\alpha = \beta + \gamma = 0$
 $\beta = 5.55$
 con il angolo di deviazione del CNR
 β: per i raggi
 $R_1 \cdot R_2 \cdot R_3 = 2.5 \cdot 1.5 \cdot 5$

TABELLA VALORI RAGGI DI CURVATURA STRADA

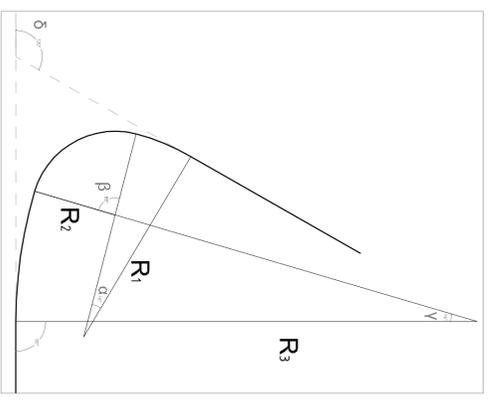

CURVE TRIGENCENTRICHE PER SAGOMATURA DEI CIGLI DELLE CORSE

Comitato Sig. Alberto Zaniboni
 Esperto Tecnico Verifica Conformità S.U.I.
 Progettista Fabio Sestini Architetto

QUANTO PRELIEVO
RICHIESTA DI AUTORIZZAZIONE PER PIANO DI LOTTIZZAZIONE DI INIZIATIVA PRIVATA

PROVINCIA DI MANTOVA
 COMUNE DI CURTATONE
 PROGETTO DI NUOVO IMPIANTO URBANO - ATR 502 - LOTTIZZAZIONE "CORTE NUOVA"
 Indirizzo VIA VITTORINA GEMENTI E STRADA FERRUCCIO PARRI
 Committente SIG. ALBERTO ZANIBONI, VIA MOLINO, 10 - CURTATONE - MANTOVA



STATO DI PROGETTO
 STATO DI PROGETTO
 PLANVOLUMETRICO E VERIFICA STRADA DI LOTTIZZAZIONE
 1:1000-1:500-1:200
 21-01-2011
 04-12-2012
 ENRICO BOSSINI ARCHITETTO, VIA P.F. CALVI 8, 46100 MANTOVA
 TEL. +39 0376 369772 FAX +39 0376 36280135 EMAIL ENRICOBOSSINI@GMAIL.COM WWW.D3110880008
 I NOSTRI CLIENTI SONO SEMPRE AL CENTRO DELLE NOSTRE ATTIVITÀ. PER INFORMAZIONI E PER LE NOSTRE ATTIVITÀ VISITATE IL NOSTRO SITO WWW.D3110880008

04
 codice commessa
 F 012