SCHEMA RETE FOGNARIA ACQUE METEORICHE - PIANO TERRA - SCALA 1:500

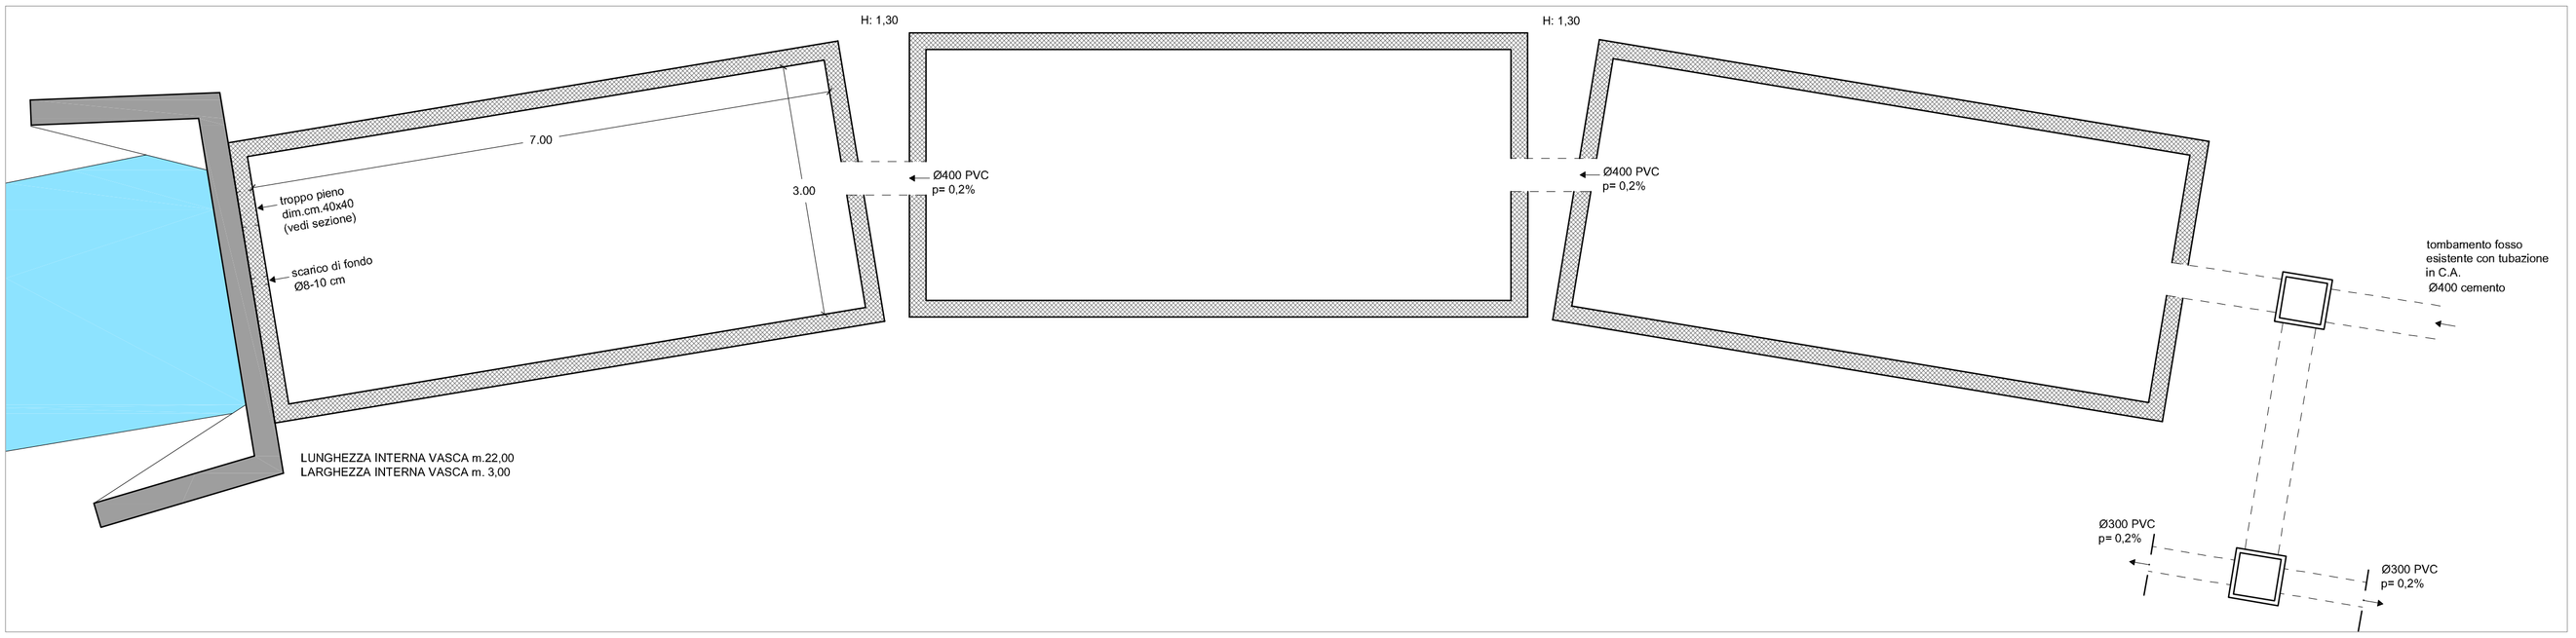

VASCA DI RACCOLTA ACQUE METEORICHE IN PIANTA - SCALA 1:50

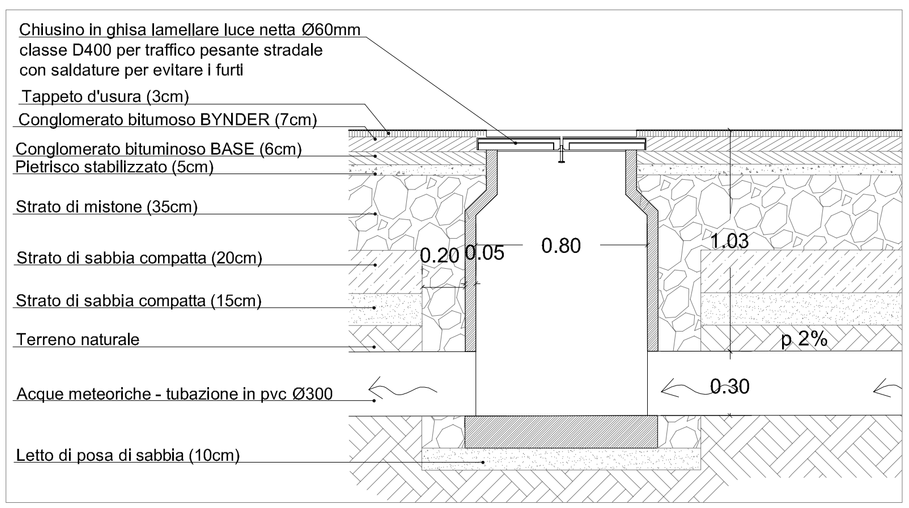

PARTICOLARE CADITOIA ACQUE METEORICHE - SCALA 1:20

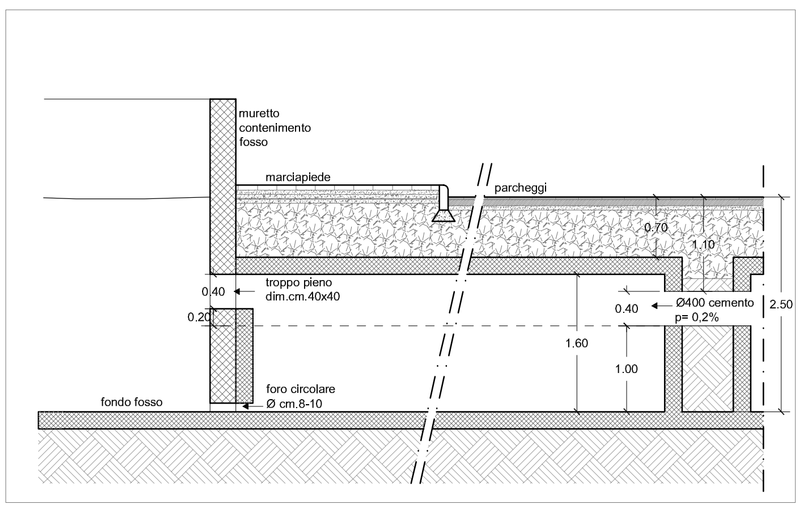

VASCA DI RACCOLTA ACQUE METEORICHE IN SEZIONE - SCALA 1:50

Committente Sig.Alberto Zaniboni | Il promotore impresa Vignali Costruzioni s.r.l. | Progettista Enrico Rossini architetto

oggetto pratica
RICHIESTA DI PARERE PREVENTIVO AL PIANO DI LOTTIZZAZIONE DI INIZIATIVA PRIVATA

luogo
COMUNE DI CURTATONE __ PROVINCIA DI MANTOVA

opera
PROGETTO DI NUOVO IMPIANTO URBANO - ATR 502 - LOTTIZZAZIONE "CORTE NUOVA"

indirizzo
VIA VITTORINA GEMENTI E STRADA FERRUCCIO PARRI

committente
SIG.ALBERTO ZANIBONI, VIA MOLINO, 10 - CURTATONE - MANTOVA

oggetto
STATO DI PROGETTO

tavola
SCHEMA IMPIANTO FOGNARIO ACQUE METEORICHE E TOMB. FOSSO

scala 1:500-1:20 | data 21-01-2011 | data aggiornamento 04-12-2012

10

codice commessa
F 012

progettista
ENRICO ROSSINI ARCHITETTO _VIA P. F. CALVI 8_46100 MANTOVA
TEL. FAX.0376 369773_GSM.347 8288135_E-MAIL ENRICOROSSINI@ALICE.IT_P.IVA 02110960206
IL PRESENTE ELABORATO E' TUTELATO DALLA NORMATIVA SUL DIRITTO D'AUTORE, PERTANTO E' VIETATA LA RIPRODUZIONE SENZA AUTORIZZAZIONE SCRITTA DA PARTE DEL PROGETTISTA