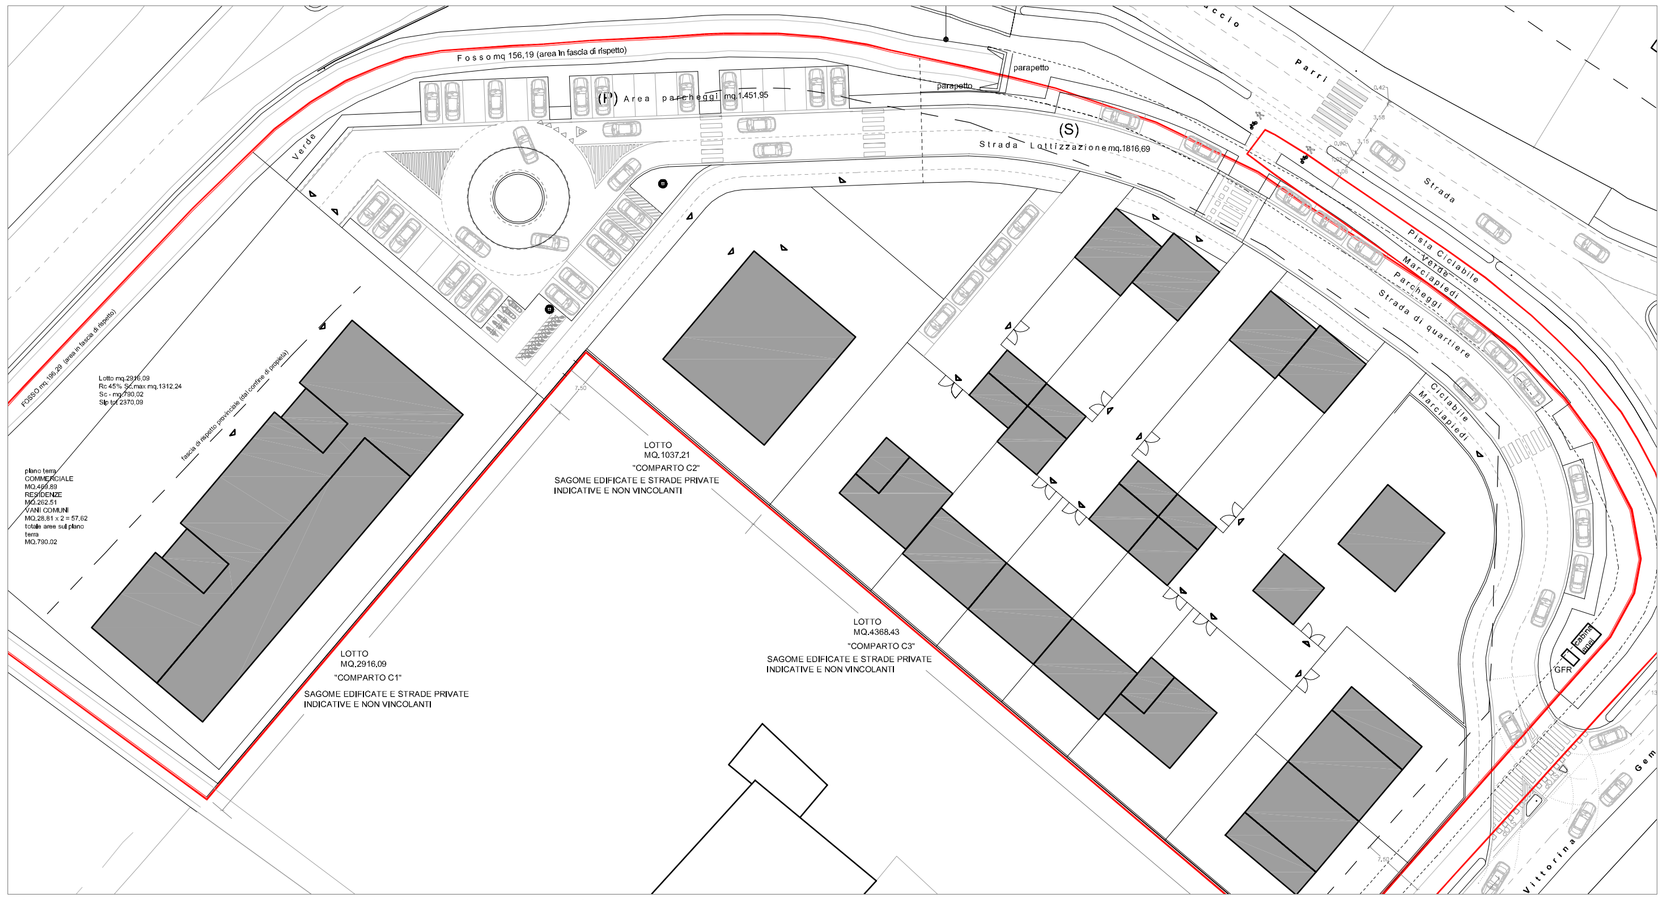

STATO DI PROGETTO IMPIANTO URBANO - SOLUZIONE BASE - SCALA 1:500

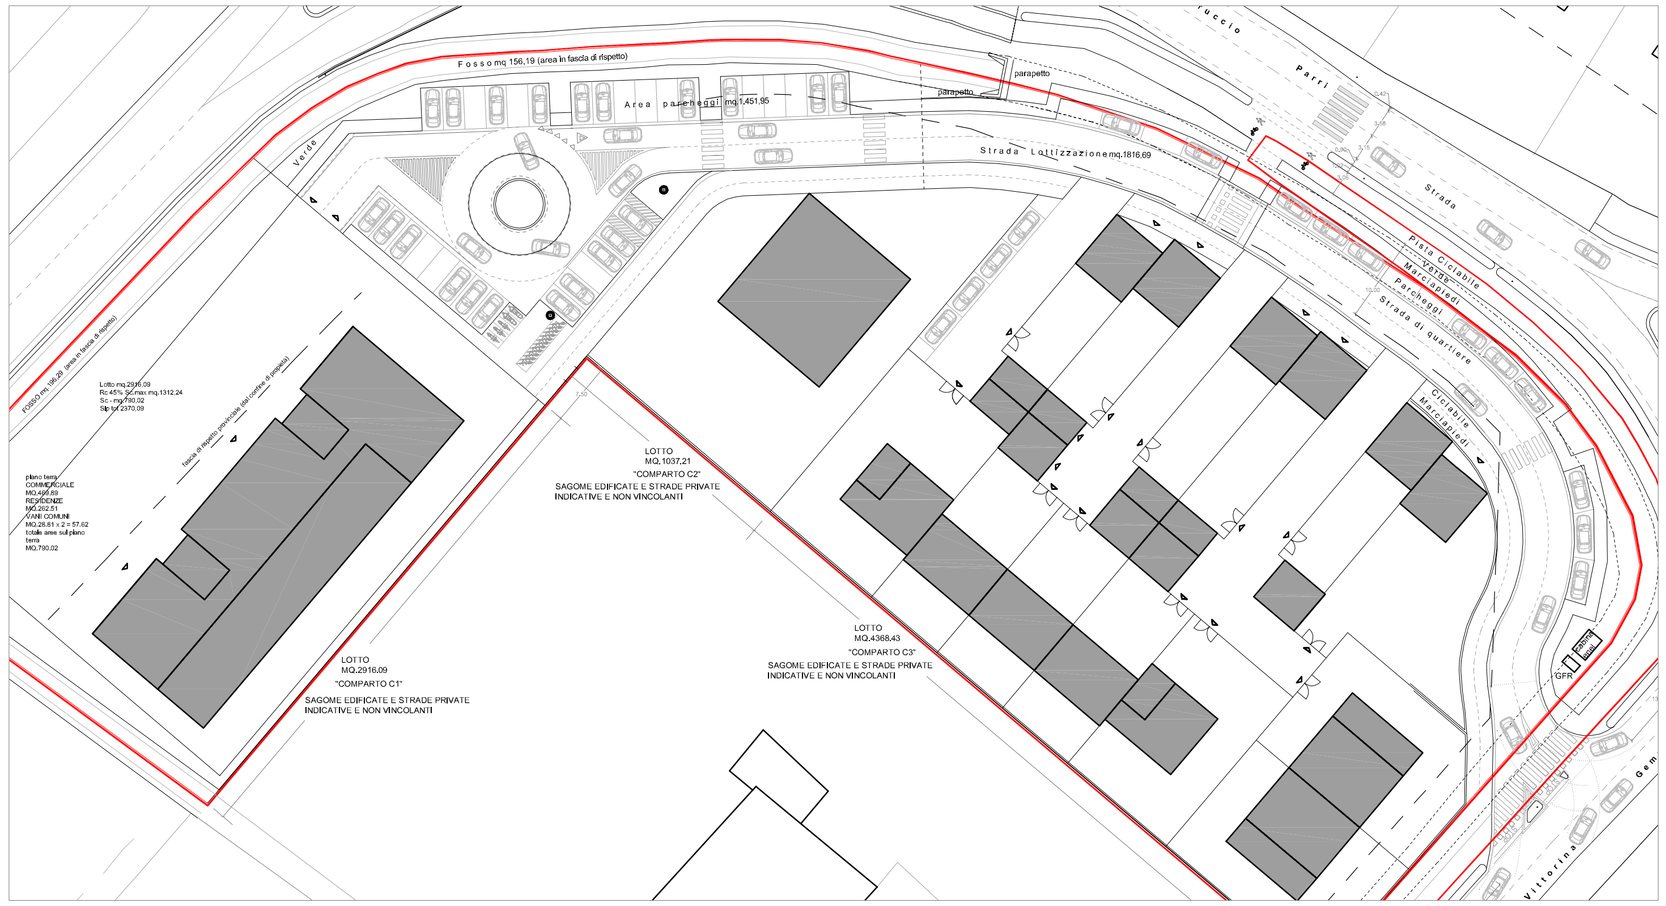

VARIAZIONE DI IMPIANTO URBANO COMPATIBILE - SOLUZIONE A - SCALA 1:500

VARIAZIONE DI IMPIANTO URBANO COMPATIBILE - SOLUZIONE B - SCALA 1:500

VARIAZIONE DI IMPIANTO URBANO COMPATIBILE - SOLUZIONE C - SCALA 1:500

Committente Sig.Alberto Zaniboni | Il promotore Impresa Vignali Costruzioni s.r.l. | Progettista Enrico Rossini architetto

oggetto pratica
RICHIESTA DI AUTORIZZAZIONE PER PIANO DI LOTTIZZAZIONE DI INIZIATIVA PRIVATA

luogo
COMUNE DI CURTATONE — PROVINCIA DI MANTOVA

opera
PROGETTO DI NUOVO IMPIANTO URBANO - ATR 502 - LOTTIZZAZIONE "CORTE NUOVA"

indirizzo
VIA VITTORINA GEMENTI E STRADA FERRUCCIO PARRI

committente
SIG.ALBERTO ZANIBONI, VIA MOLINO, 10 - CURTATONE - MANTOVA

oggetto
STATO DI PROGETTO

tavola
SCHEMI DI VARIAZIONI IMPIANTO EDIFICATO COMPATIBILE

scala 1:500 | data 21-01-2011 | data aggiornamento 04-12-2012

Nord

progettista
ENRICO ROSSINI ARCHITETTO _VIA P.F. CALVI 8_46100 MANTOVA
TEL. FAX.0376 369773_GSM.347 8288135_E-MAIL ENRICOROSSINI@ALICE.IT_P.IVA 02110960205

IL PRESENTE ELABORATO E' TUTELATO DALLA NORMATIVA SUL DIRITTO D'AUTORE, PERTANTO E' VIETATA LA RIPRODUZIONE SENZA AUTORIZZAZIONE SCRITTA DA PARTE DEL PROGETTISTA

16

codice commessa
F 012