




SEZIONE CENTRO STRADA - SCALA 1:200

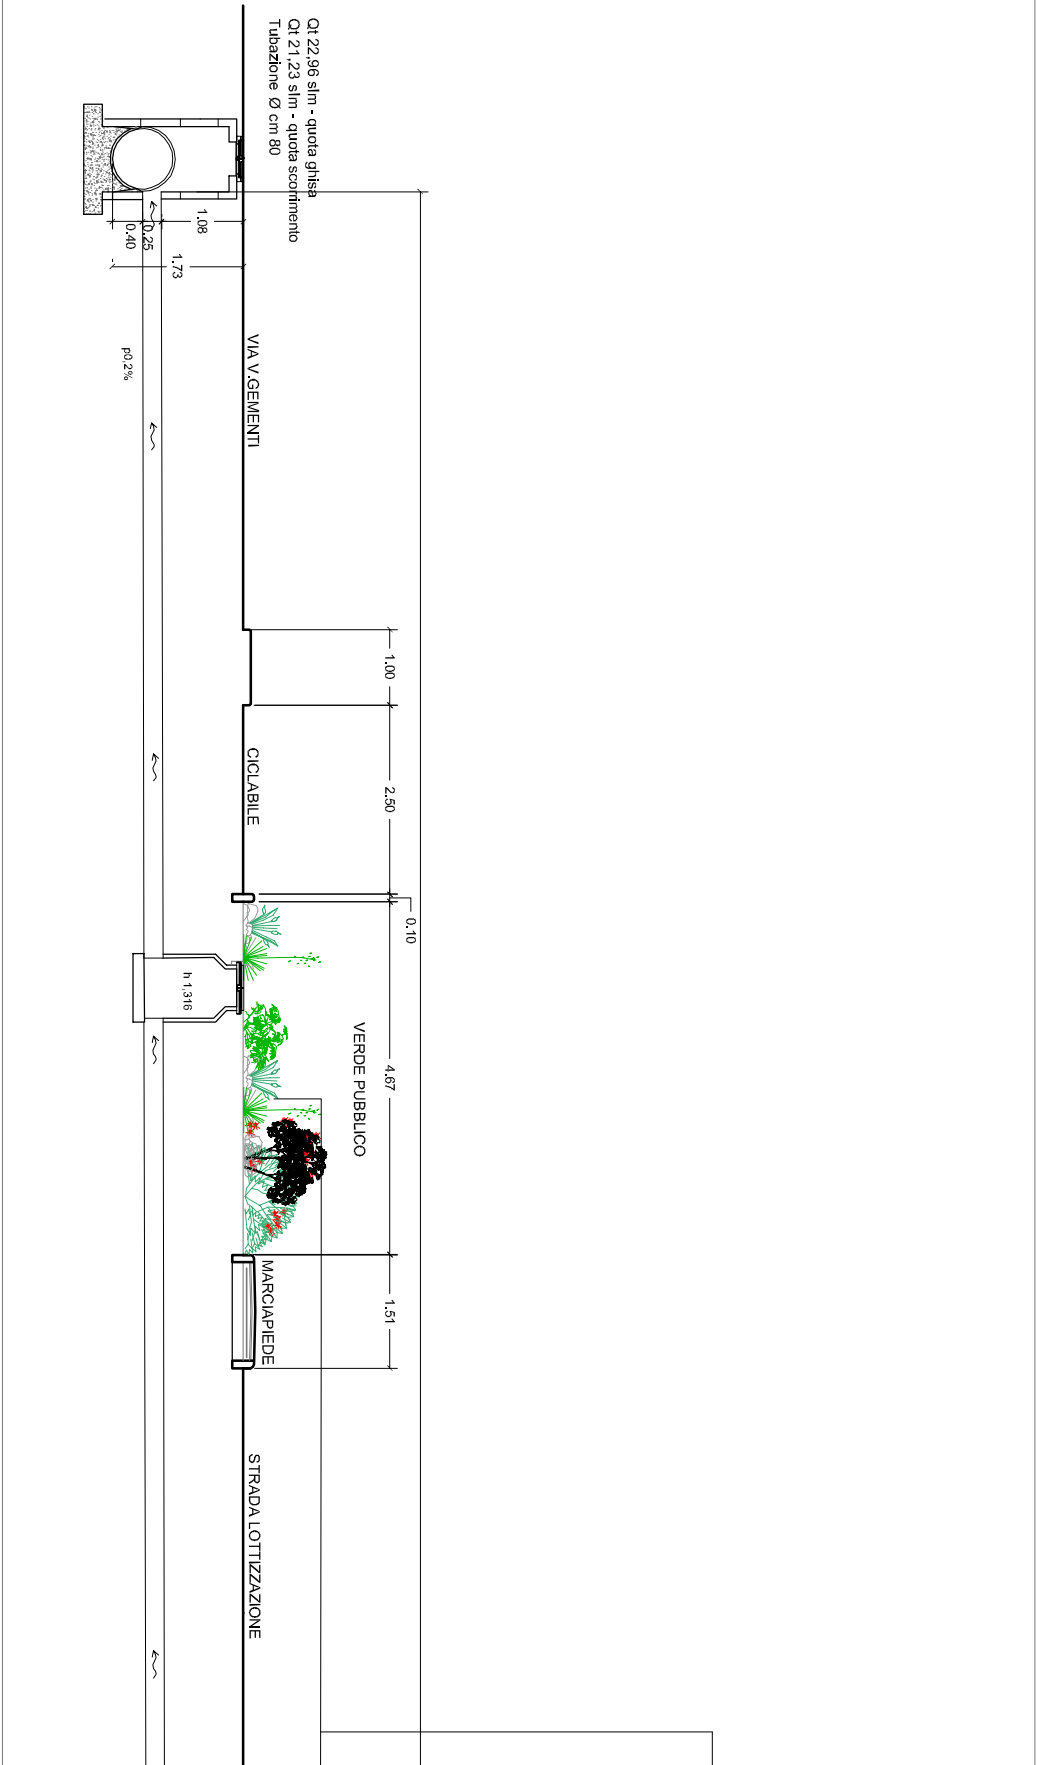


PARTICOLARE NUOVA FOGNATURA PUBBLICA - SCALA 1:100

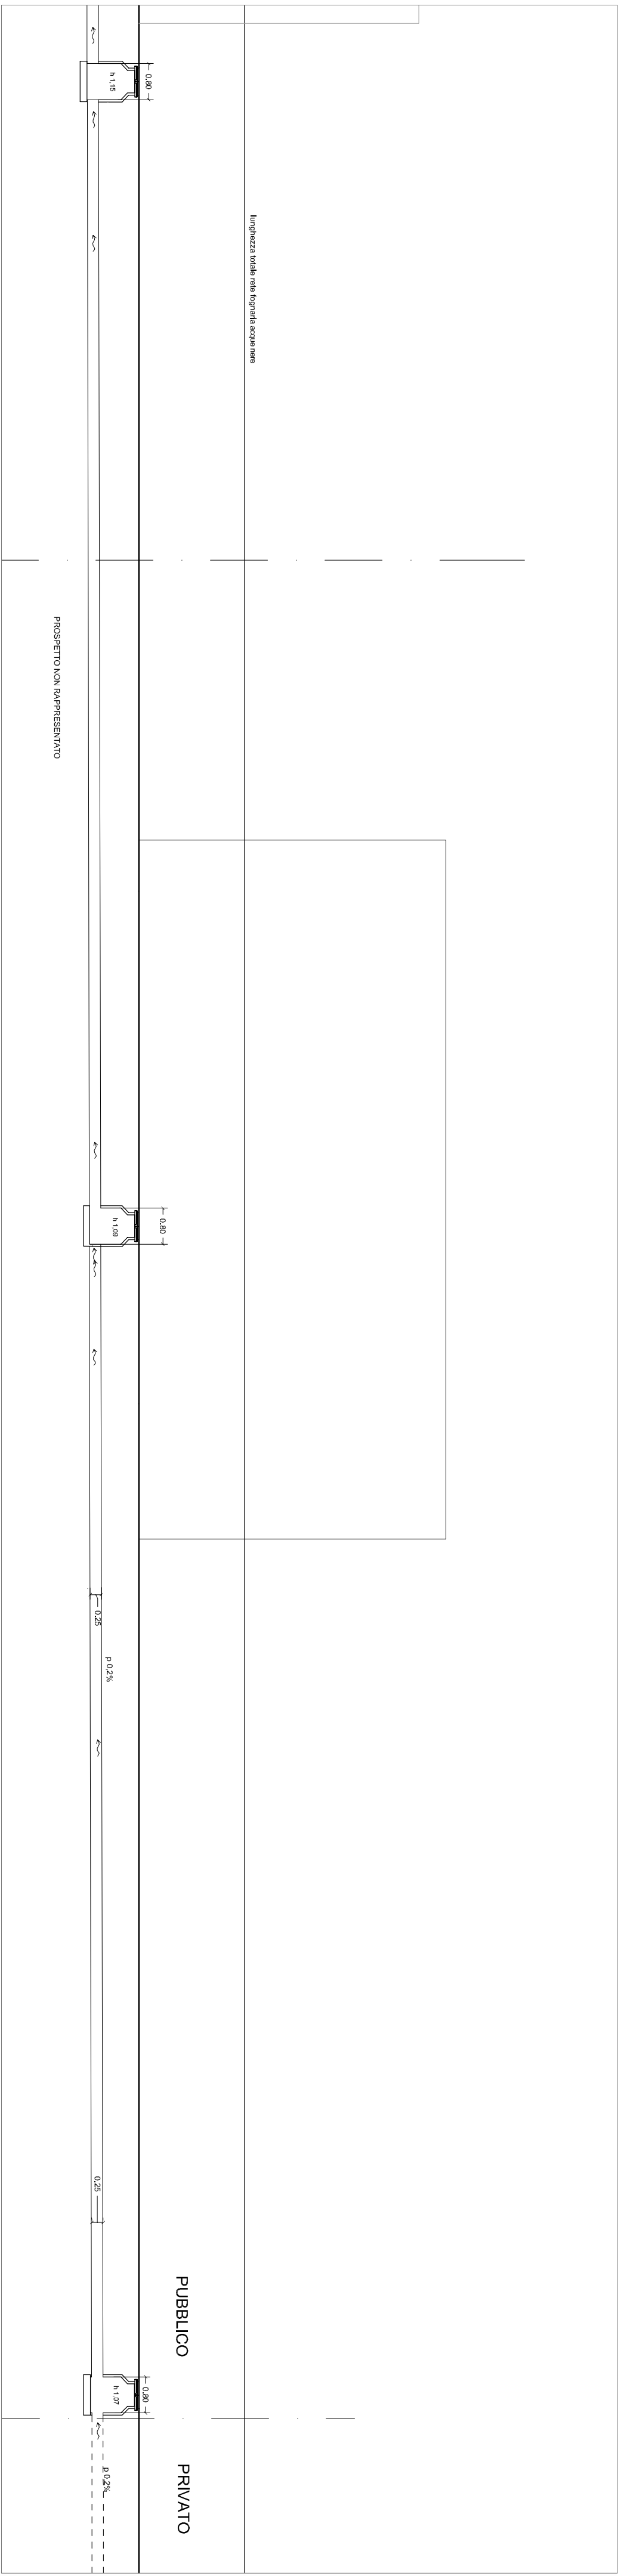


PARTICOLARE NUOVA FOGNATURA TIPO - SCALA 1:100

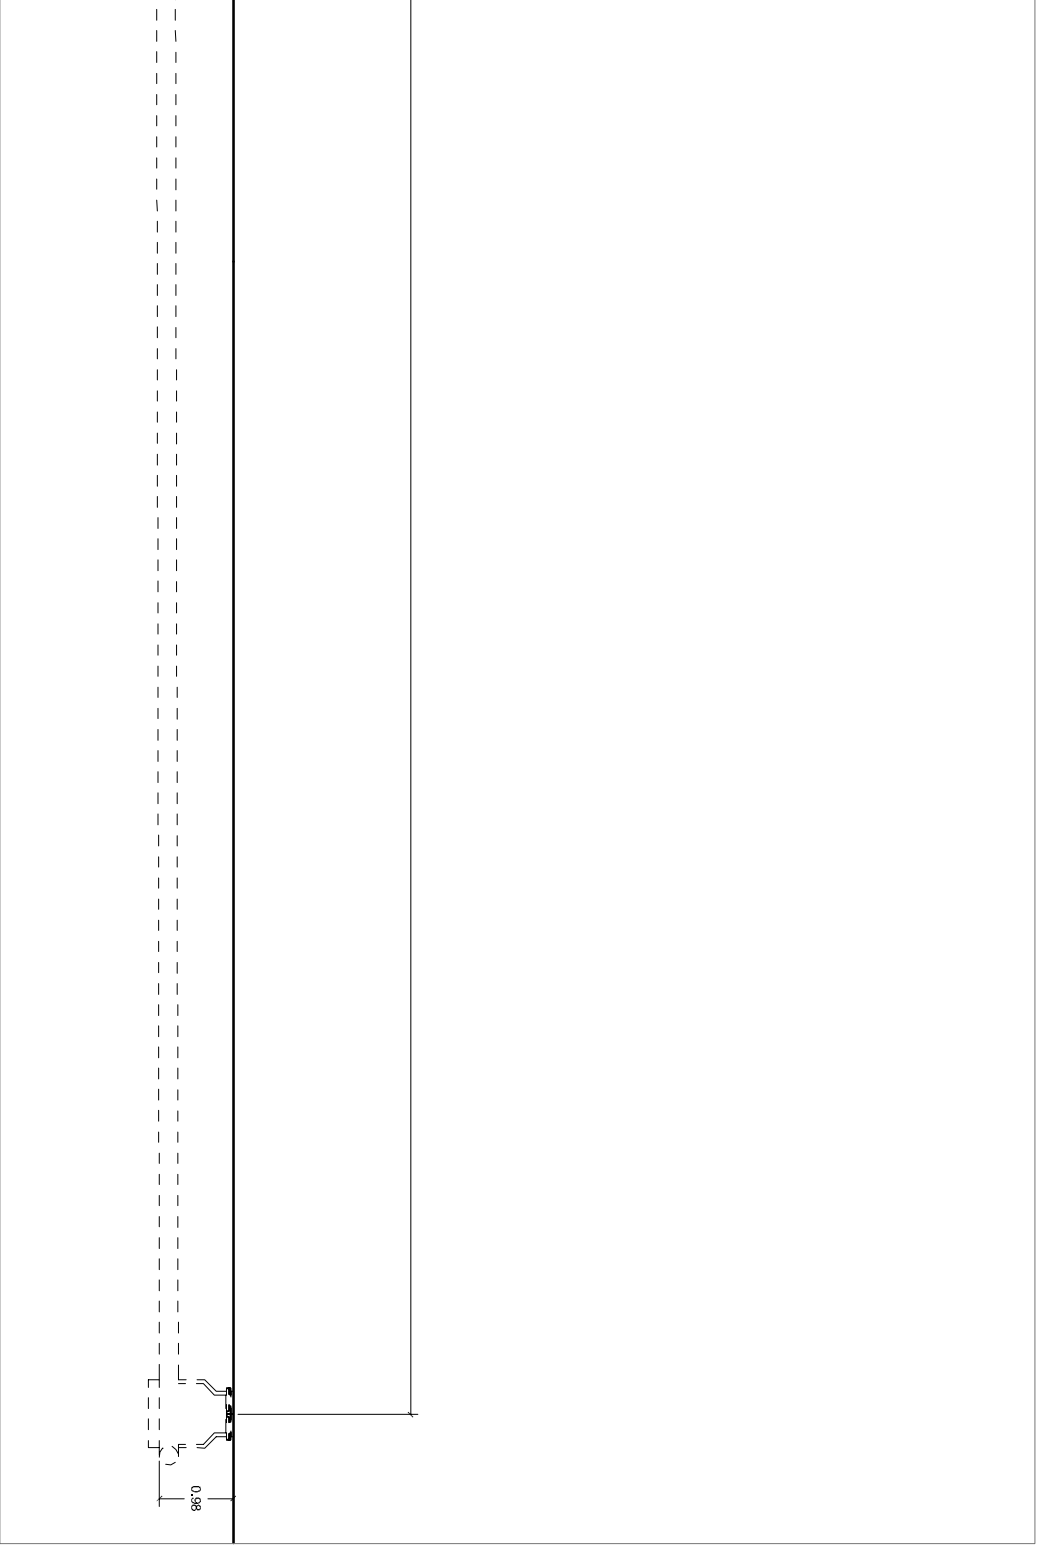

PARTICOLARE SEZIONE NUOVA FOGNATURA ULTIMO TRATTO - SCALA 1:100

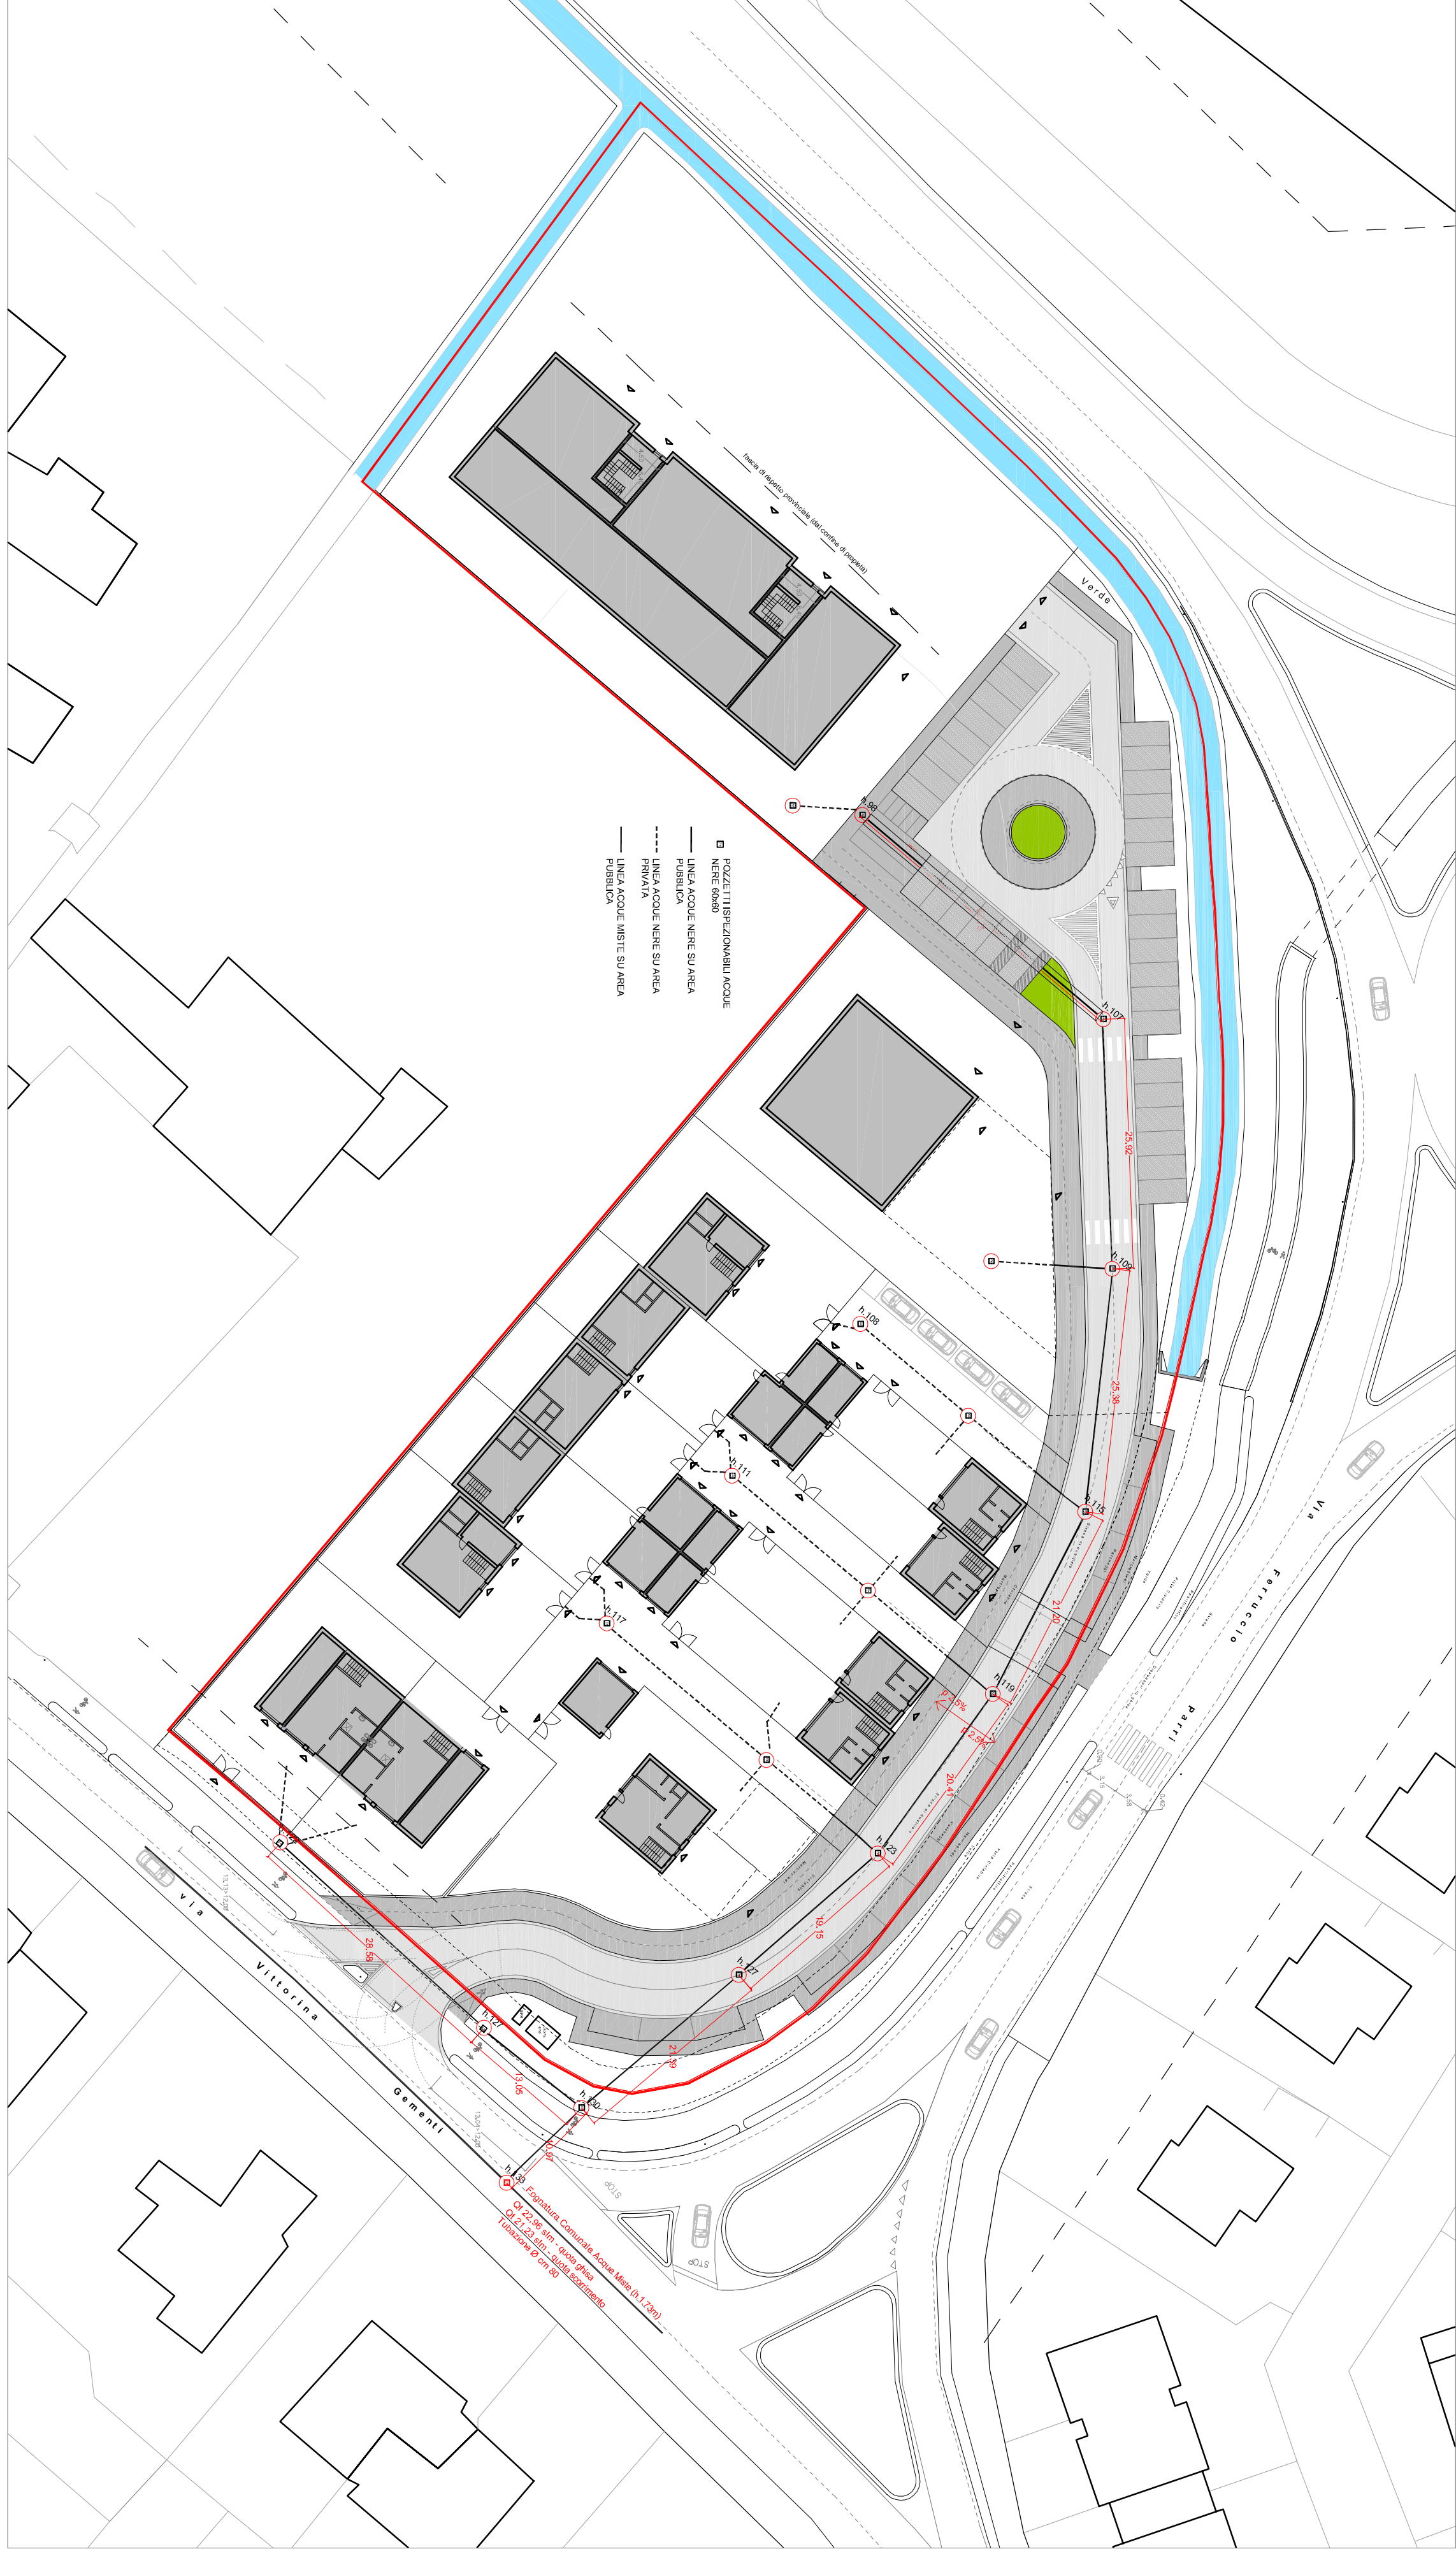


SCHEMA RETE FOGNARIA ACQUE REFLUE - PIANO TERRA - SCALA 1:500

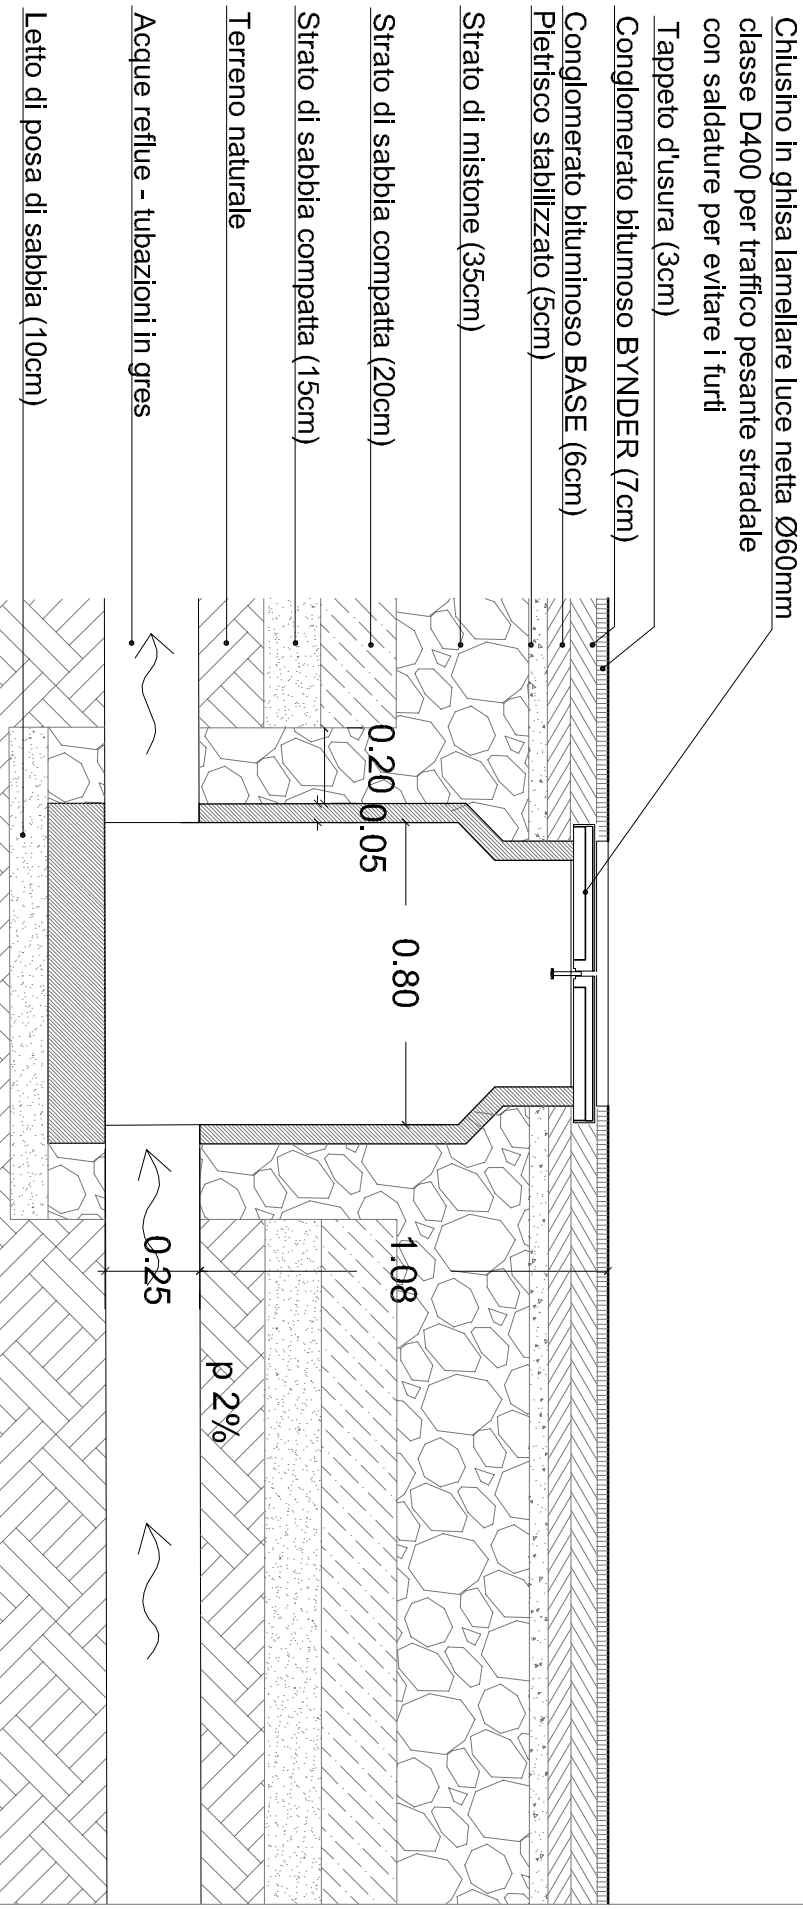


TUBO IN GRES - SISTEMA E - EUROTOP Ø25 - classe UNI EN 295 = 240 Resistenza a schiacciamento kN/m 60
Corpo del manico in polipropilene (PP) e anello di tenuta in EPDM, estremità del tubo liscio.
Risponde ai requisiti di prestazione previsti da UNI EN 295-10 LUGLIO 2005.

PARTICOLARE CHIUSINO PER ACQUE REFLUE - SCALA 1:20

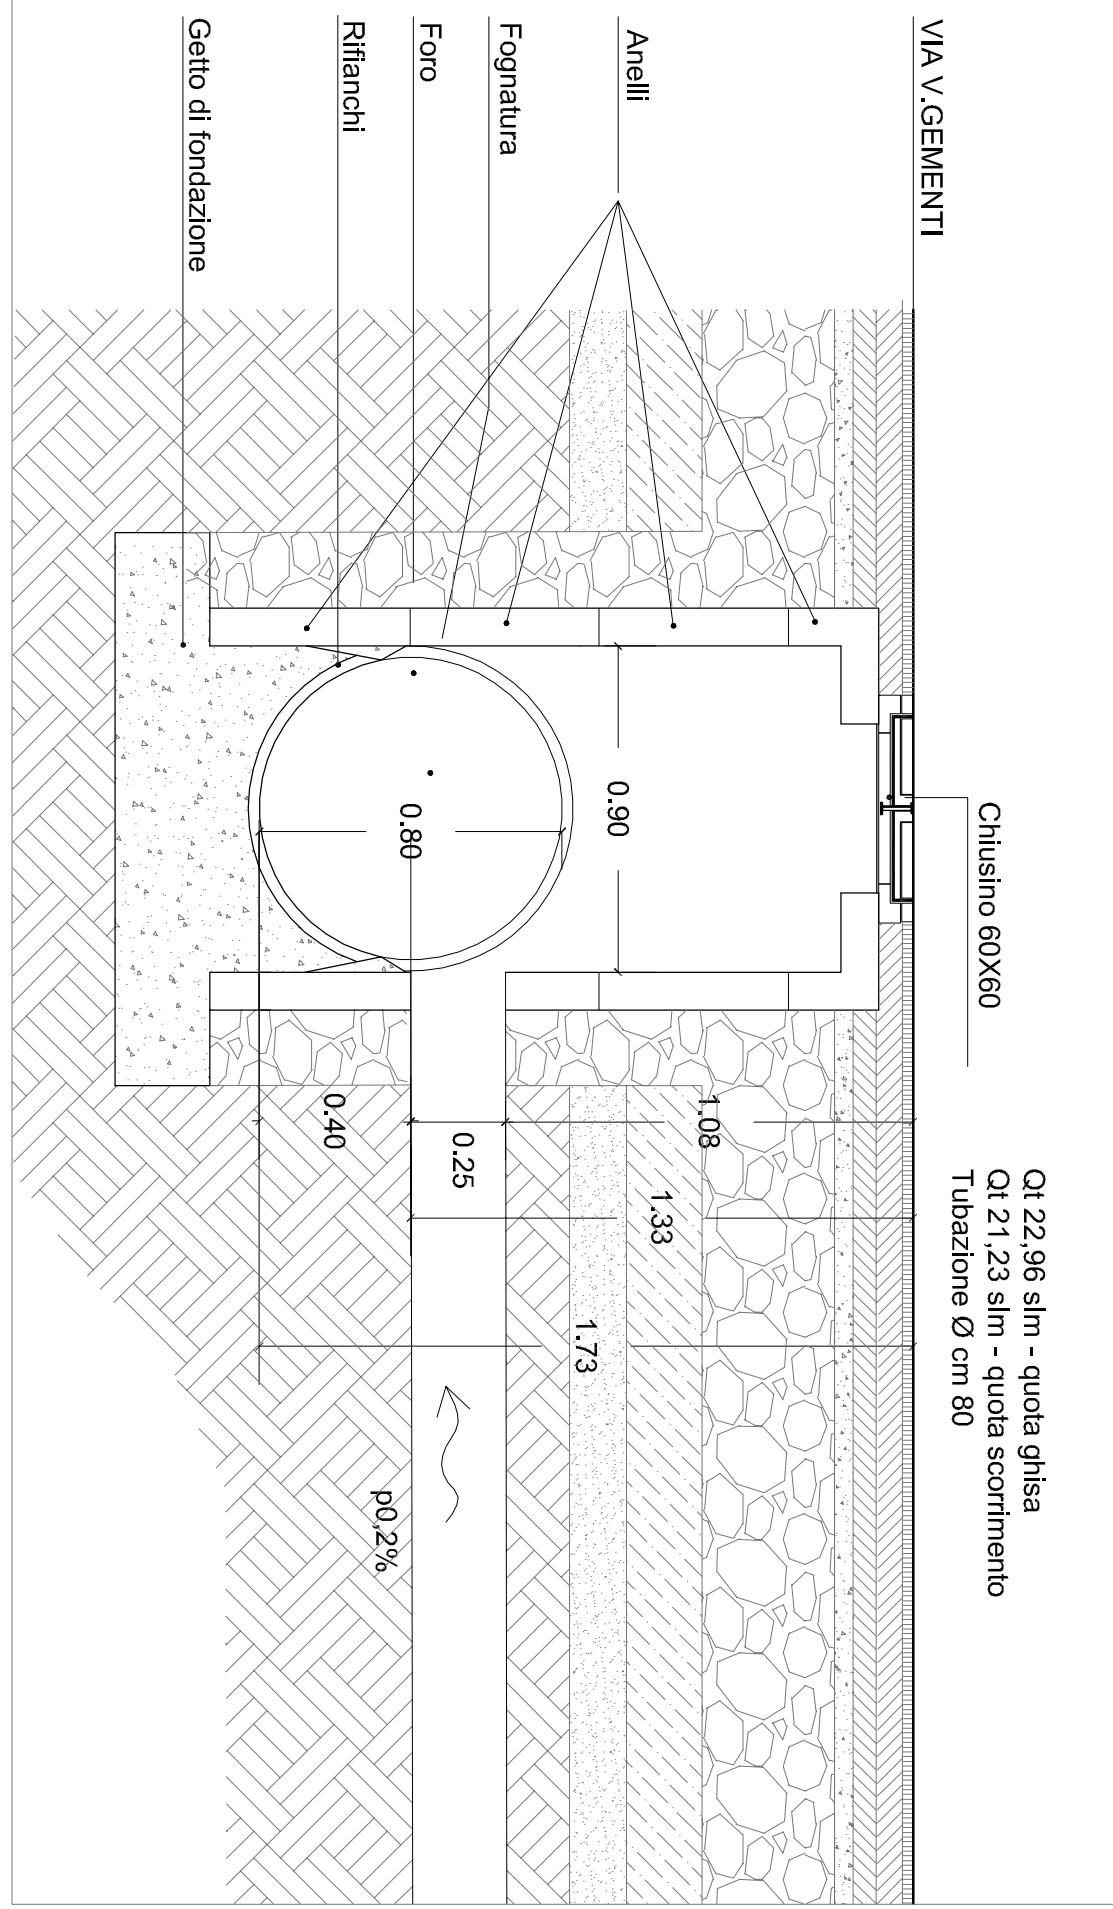

PARTICOLARE ALLACCIO ALLA FOGNATURA COMUNALE SU VIA VITTORINA GEMENTI - SCALA 1:20

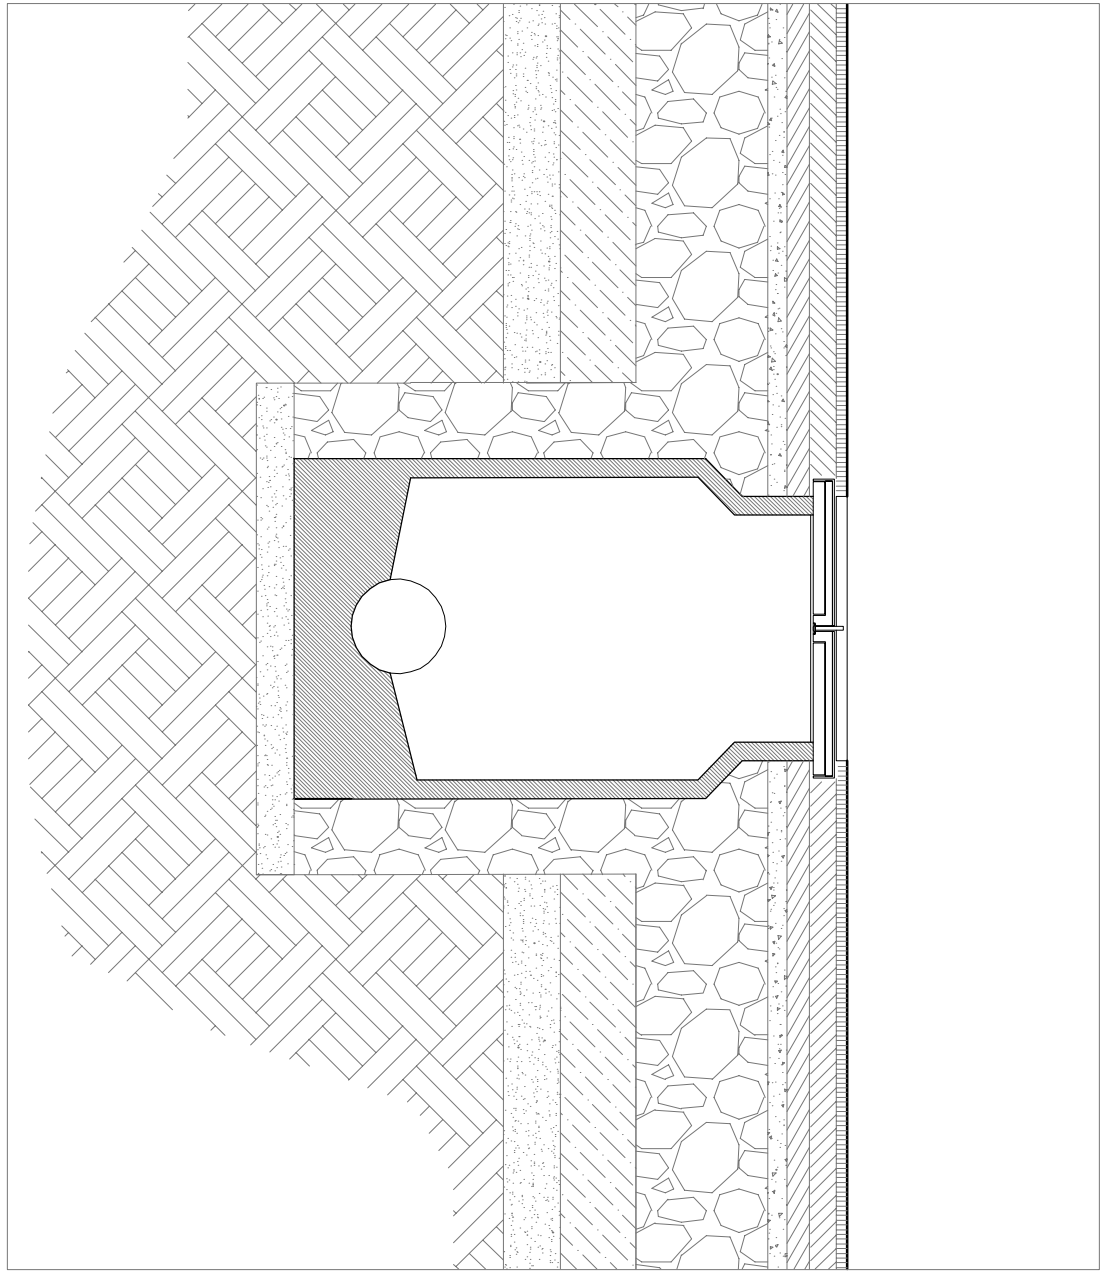

SEZIONE TRASVERSALE POZZETTO TIPO ACQUE REFLUE - SCALA 1:20

[illegible]