





VISTA PANORAMICA DELL'AREA DI LOTTIZZAZIONE

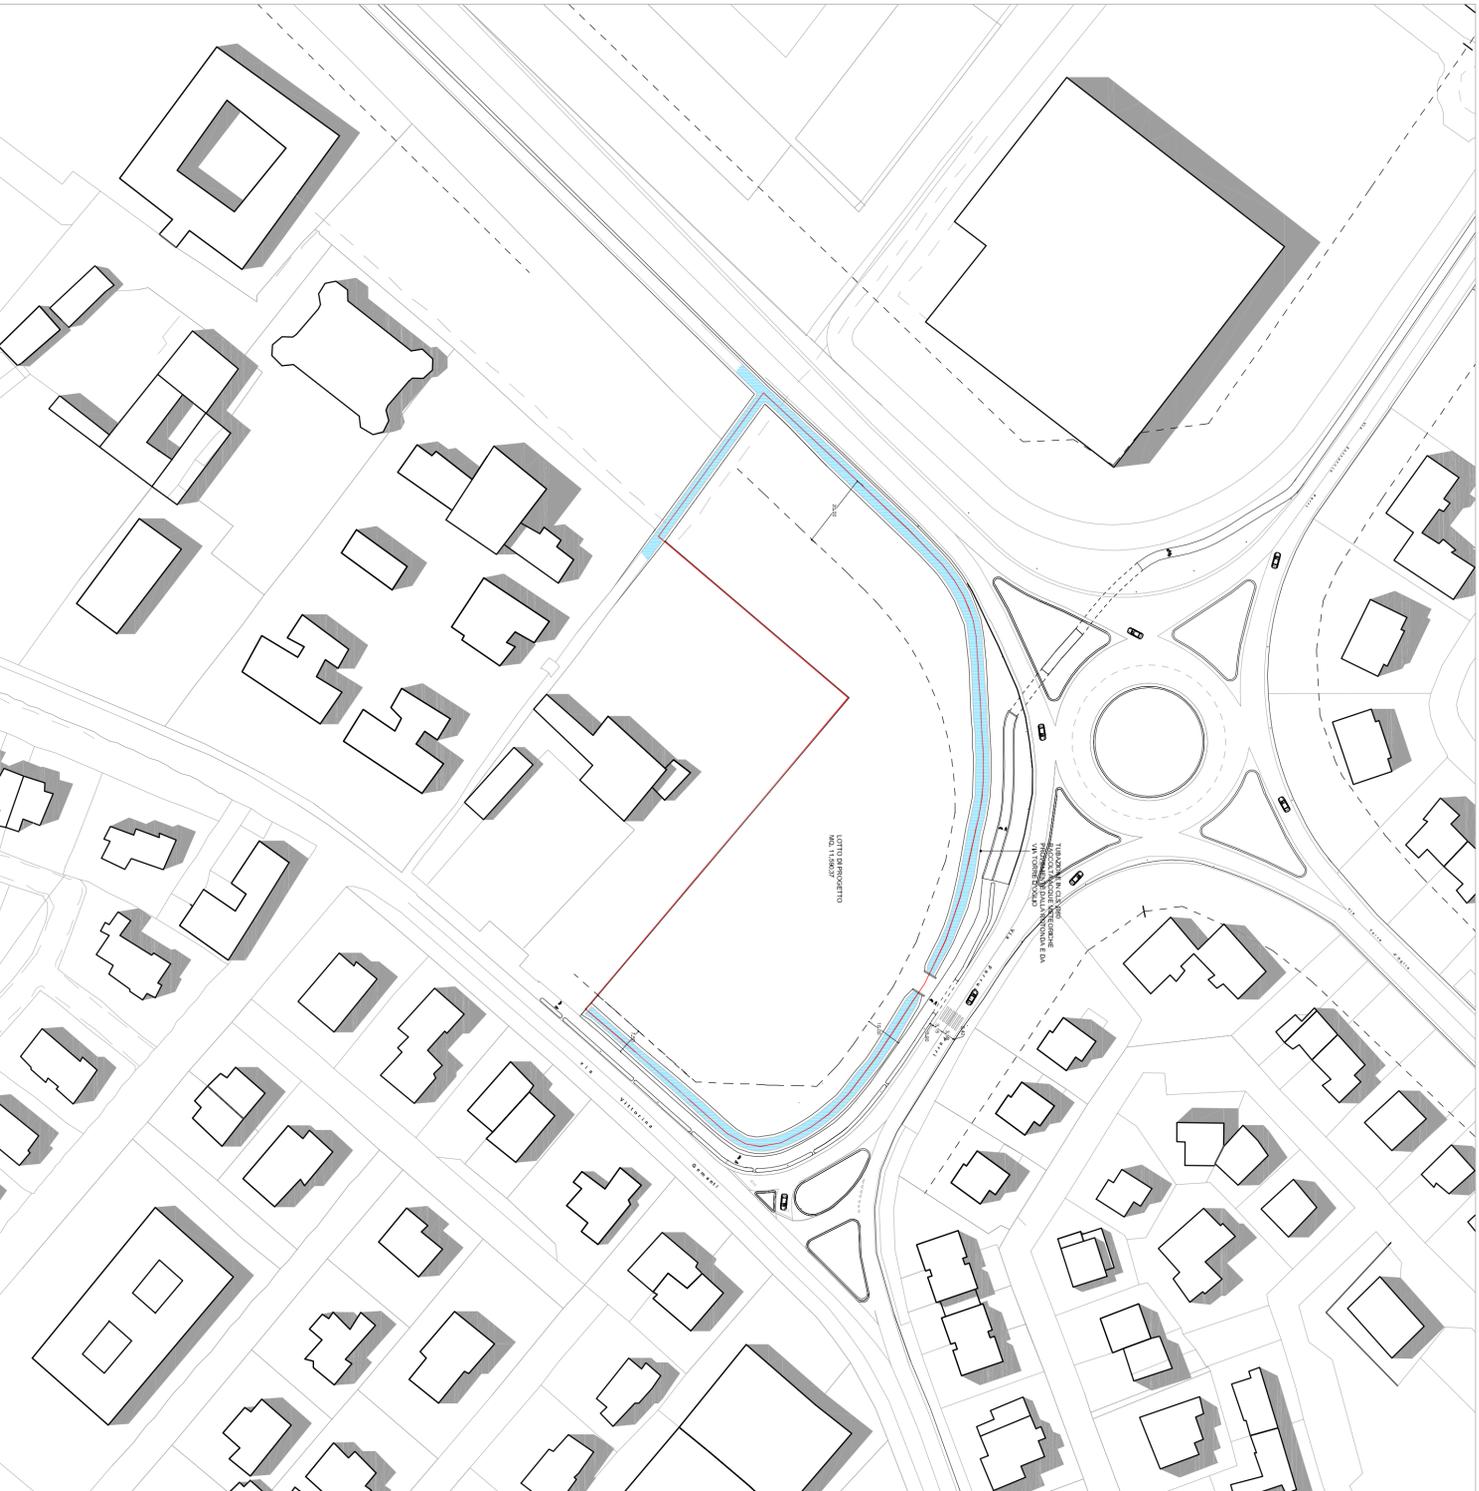

PLANVOLUMETRICO - SCALA 1:1000

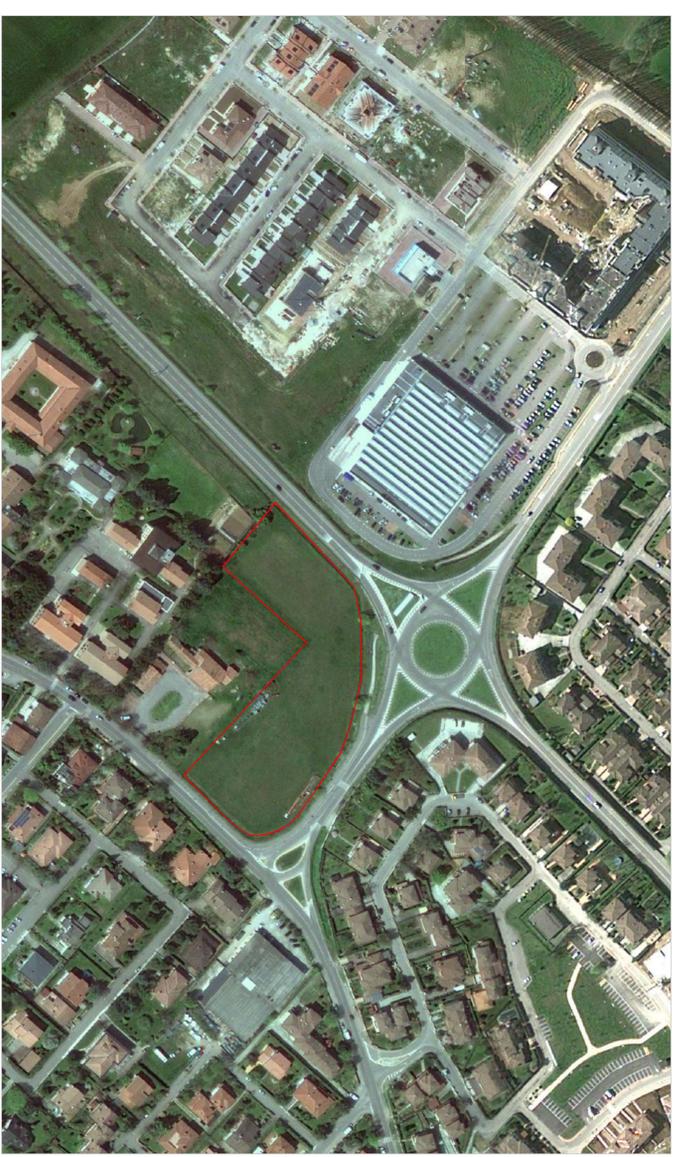

ORTOFOTO

Completato: 30 Agosto 2010

Progettato: Enrico Bassoli architetto

**Richiesta di autorizzazione per piano di lottizzazione di iniziativa privata**

**Comune di Curtatone** - Provincia di Mantova

**Progetto di nuovo impianto urbano - ATR 502 - Lottizzazione "Corte Nuova"**

**Via Vittorina Gementi e Strada Ferruccio Parri**

**Sig. Alberto Zaniboni, Via Molino, 10 - Curtatone - Mantova**

**Stato di fatto**

**Planvolumetrico, ortofoto e vista panoramica**

**Scala: 1:1000**

**Progettista: ENRICO BOSSOLI ARCHITETTO - VIA R. F. CALVI E. 46100 MANTOVA**



**02**

codice cartografia  
**F 012**

È vietata espressamente la ristampa o l'uso non autorizzato senza permesso scritto dalla progettista.