

PLANIMETRIA GENERALE DEL CAMPOSANTO scala 1:200

LEGENDA

- PERIMETRO della RECINZIONE CIMITERIALE (art.61 DPR 285/90)
- Parcheggi (art.56 DPR 285/90)
- Principali percorsi del carro funebre e dei mezzi meccanici (vedi tavole rilievo)
- Percorso, accessibile ai diversamente abili, per la fruizione dei locali ad uso pubblico (vedi tavole rilievo) (art.6 p.to f REG. R.L.E. N° 6-2004)
- Perimetro cimiteriale risalente a ceppo storico del plesso
- Aree a verde/prato (aiuole o fioriere)
- Alberature ad alto fusto ed arbustive rilevate

ZONE OMOGENEE:

- CAMPO COMUNE DI INUMAZIONE (in concessione gratuita)**
Zona interessata da fosse per inumazione in campi comuni **non soggette a concessione onerosa**. Periodo di sepoltura previsto dal RPM in vigore: **15 anni NON RINNOVABILE**
- CAMPO COMUNE DI INUMAZIONE per BAMBINI (in concessione gratuita)**
Zona interessata da fosse per inumazione in campi comuni riservate ai bambini **non soggette a concessione onerosa**. Periodo di sepoltura previsto dal RPM in vigore: **15 anni NON RINNOVABILE**
- CAMPO DI INUMAZIONE PER INDECOMPOSTI**
Zona interessata da fosse per inumazione destinate ai cadaveri indecomposti provenienti da altri sistemi di sepoltura a seguito di esumazioni ed estumulazioni.

- LOCULI IN GALLERIA PORTICATA**
Zona omogenea di iniziativa pubblica con sistema di tumulazione in galleria con antistante porticato. Composta prevalentemente da loculi disposti di punta o fascia. Sepulture **soggette a concessione** secondo indicazioni e tempi indicati nel RPM vigente.
- TOMBA DI FAMIGLIA FUORI TERRA IN CAPPELLA PRIVATA**
Zona omogenea di iniziativa privata o pubblica organizzata in tombe di famiglia (dette "Cappelle" o "Edicole funerarie"). Sepulture **soggette a concessione** secondo indicazioni e tempi indicati nel RPM vigente.
- TOMBA DI FAMIGLIA FUORI TERRA IN CAPPELLA PRIVATA (con porticato)**
Zona omogenea di iniziativa privata o pubblica organizzata in tombe di famiglia (dette "Cappelle" o "Edicole funerarie") allineate e prospettanti su porticato. Sepulture **soggette a concessione** secondo indicazioni e tempi indicati nel RPM vigente.
- TOMBA DI FAMIGLIA FUORI TERRA "VERTICALE"**
Zona omogenea di iniziativa privata o pubblica organizzata in tombe di famiglia composte da loculi disposti di testa o di fascia prospicienti e direttamente accessibili dall'antistante area cimiteriale. Sepulture **soggette a concessione** secondo indicazioni e tempi indicati nel RPM vigente.
- TOMBE DI FAMIGLIA A SARCOFAGO IN DEROGA** (in forza dell'art. 16 R.R. 6/04)
Zona omogenea di iniziativa privata o pubblica con sistema di tumulazione in tombe di famiglia aventi caratteristiche IN DEROGA alla vigente normativa (in forza dell'art.16 R.R. 6/04). Possibilità di affiancamento di max. 2 unità. Sepulture **soggette a concessione** secondo indicazioni e tempi indicati nel RPM vigente.
- TOMBA DI FAMIGLIA INTERRATE A SARCOFAGO**
Zona omogenea di iniziativa privata o pubblica con sistema di tumulazione dei resti mortali in tombe di famiglia a sarcofago ipogee. Sepulture **soggette a concessione** secondo indicazioni e tempi indicati nel RPM vigente.

- CINERARI IN GALLERIA PORTICATA**
Zona omogenea di iniziativa pubblica con sistema di tumulazione dei resti mortali in nicchie per urne cinerarie in galleria porticata. Sepulture **soggette a concessione** secondo indicazioni e tempi indicati nel RPM vigente.
- OSSARI IN GALLERIA PORTICATA**
Zona omogenea di iniziativa pubblica con sistema di tumulazione dei resti mortali in ossari del tipo a galleria con antistante porticato. Sepulture **soggette a concessione** secondo indicazioni e tempi indicati nel RPM vigente.

DOTAZIONI E ATTREZZATURE:

- DEPOSITO MORTUARIO (art.2, 9 REG. R.L.E. N° 6-2004 e art.64, 65 DPR 285/90)
- DEPOSITO DI OSSERVAZIONE (art.12 DPR 285/90)
- OBITORIO (art.13 DPR 285/90)
- SALA AUTOPSIE/ AUTOPTICA (art.66 DPR 285/90)
- Locale destinato a CAPPELLA per riti religiosi (art.9 p.to 6 REG. R.L.E. N° 6-2004 art.56 DPR 285/90)
- Locali portineria e custode
- CINERARIO e/o OSSARIO COMUNE (art.10 p.to 1 REG. R.L.E. N° 6-2004)
- GIARDINO DELLE RIMEMBRANZE (art.10 p.to 2 REG. R.L.E. N° 6-2004)
- PUNTI DI APPROVVIGIONAMENTO IDRICO (art.60 DPR 285/90)
- SERVIZI IGIENICI PER IL PUBBLICO (art. 6, p.to h, REG. R.L.E. N° 6-2004 e art.60 DPR 285/90)
- SERVIZI IGIENICI PER GLI ADDETTI (art. 6, p.to h, REG. R.L.E. N° 6-2004 e art.60 DPR 285/90)
- ACCESSIBILITÀ ai diversamente abili, DEI SERVIZI IGIENICI PER IL PUBBLICO (art.6 p.to f REG. R.L.E. N° 6-2004)
- DEPOSITO TEMPORANEO RIFIUTI DA ESUMAZIONE E DA ESTUMULAZIONE (art.2, c.ma 1, lettera f D.P.R. 254/03, comunque assimilati ai rifiuti urbani di cui art.184, c.ma 2, lett. f D.Lgs. 152/06)
- DEPOSITO TEMPORANEO RIFIUTI DERIVANTI DA ALTRE ATTIVITÀ CIMITERIALI (art.2, c.ma 1, lettera f D.P.R. 254/03, comunque assimilati ai rifiuti urbani di cui art.184, c.ma 2, lett. f D.Lgs. 152/06)
- LOCALE DESTINATO A MAGAZZINO ATTREZZI (art.56 DPR 285/90)
- LAPIDE / MONUMENTO DI UOMINI ILLUSTRI
- LAPIDE COMMEMORATIVA (riferita ad ex sepultura)
- TOMBA AVENTE CARATTERI DI "MANIFATTO DI VALENZA STORICA"
- CHIOSCHI E AREE DI COMMERCIO AL MINUTO (art. 56 D.P.R. N° 285/90)
- AREE e SPAZI da destinare a FAMIGLIE O COLLETTIVITÀ DIVERSE DA QUELLE CRISTIANE, che prevedono sistemi di sepoltura diversi rispetto a quelli praticati e previsti da questo Piano (art. 22 REG. R.L.E. N°6-2004). Vedi articolo specifico nelle N.T.A.
- SALA PER IL COMMIO (art.42 R.R. 09/11/2011 n°6)
- CREMATORIO (Anfo 1 R.R. 09/11/2011 n°6)
- AREE e SPAZI PER LA SEPOLTURA DI ANIMALI D'AFFEZIONE (4/14, 29 e 30 Reg. Reg. n°6-2004)
- ANTENNE e IMPIANTI per telefonate cellulari

LEGENDA DELLE INIZIATIVE DI PIANO E DI P.P.A.

- Iniziativa prevista nel P.P.A.**
Elenco ed individuazione in planimetria dei principali interventi previsti dall'interesse funzionale del sistema in quanto riguardanti la realizzazione di iniziative attrezzature cimiteriali obbligatorie.
Elenco ed individuazione in planimetria degli interventi di minore importanza (P.P.A. riguardanti iniziative funzionali, dotazioni e attrezzature cimiteriali).
- Altre iniziative individuate**
Elenco, ed individuazione in planimetria, degli interventi previsti dal P.C. ma non contenuti nel P.P.A.
- Zona interessata da intervento di DEMOLIZIONE secondo indirizzi del seguente insistenti possono essere soggetti a ESPROPRIO o revoca della concessione con
- Zona interessata da intervento di AMPLIAMENTO CIMITERIALE ESTERNO all'attuale presente Piano. L'area e i manufatti su di essa insistenti possono essere soggetti a ESPROPRIO o revoca della concessione con


ELENCO 1: Iniziative previste dal P.C. e descritte nel P.P.A. (vedi a lato le aree perimetrate in rosso e la tavola "P.P.A.")

Rif. N°	Oggetto	Iniziativa
1		Realizzazione dell'Ossario e Cinerario comune (a risoluzione del p.to n°11 e 12 della tabella rilievo dotazioni attrezzature e servizi) e di nuove nicchie per urne cinerarie in concessione (intervento volto a colmare la carenza di sepulture per questa tipologia rispetto al fabbisogno rilevato dalle indagini di Piano);
2		Realizzazione, entro l'attuale perimetro cimiteriale, di nuove nicchie per urne cinerarie (intervento volto a colmare la carenza di sepulture per questa tipologia rispetto al fabbisogno rilevato dalle indagini di Piano);
3		Ampliamento esterno, sul lato ovest dell'attuale perimetro cimiteriale, volto alla realizzazione prevalentemente di tombe di famiglia, sia interrate che fuori terra (intervento volto a colmare la carenza di sepulture per questa tipologia rispetto al fabbisogno rilevato dalle indagini di Piano);

ELENCO 2: Altri interventi previsti dal P.C. ma non contenuti nel P.P.A. (vedi aree perimetrate in blu nella planimetria a lato)

- a. Campi di inumazione:**
 - individuazione di nuovo campo comune riservato agli indecomposti denominato con n°5.
 - riduzione dell'estensione dell'esistente campo indecomposti denominato con n°1.
- b. Nuove aree destinate a sarcofagi singoli ("tombini"):**
 - cambio di destinazione d'uso della attuale area destinata alle inumazioni e sua riduzione al fine di razionalizzare e agevolare i percorsi e la viabilità interna alla struttura.

PARTICOLARE 2: planimetria generale estesa all'intorno del plesso (sc. 1:2.000)

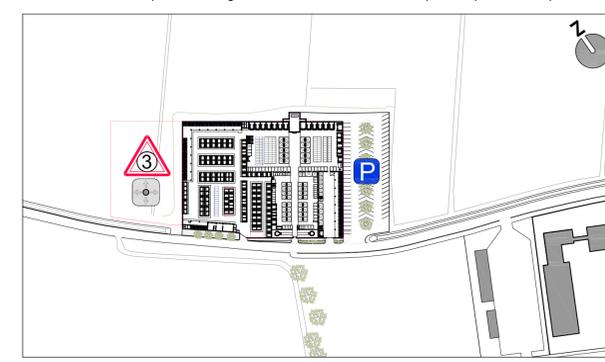

La presente tavola, emessa in modifica, annulla e sostituisce integralmente la precedente emissione. Le modifiche si sono rese necessarie per allineare l'elaborato con le indicazioni e integrazioni emerse durante le formali fasi di confronto precedenti alla Adozione del Piano.

PROGETTISTA DEL PIANO: ARCH. URB. GIOVANNI ZANDONELLA MALIUCCO - O.A. MN N° 226 studio di architettura & urbanistica piazza vittoria emanuele III monzambano mn tel / fax 0376 809455 PARTECIPAZIONE PROGETTUALE E RESPONSABILE INTERNO DELLA COMMESSA: arch. Franco Zappaterra O.A. Mn n°394

PIANO CIMITERIALE
comune di Curtatone provincia di Mantova

COMUNE DI CURTATONE
Redazione del piano cimiteriale (art. 6 del Reg. Regionale n°6 del 9-11-04)

23-2014
G.Z.M.

B4
PIANIFICAZIONE

PROGETTO: ZONIZZAZIONE E PIANIFICAZIONE E CIMITERO DI MONTANARA
1:200

Approvazione del Consiglio Comunale di Curtatone
Parere A.S.L.
Parere ARPA
Altri enti interessati alla procedura