




PLANIMETRIA GENERALE DEL CAMPOSANTO scala 1:200

LEGENDA



ZONE OMOGENEE:

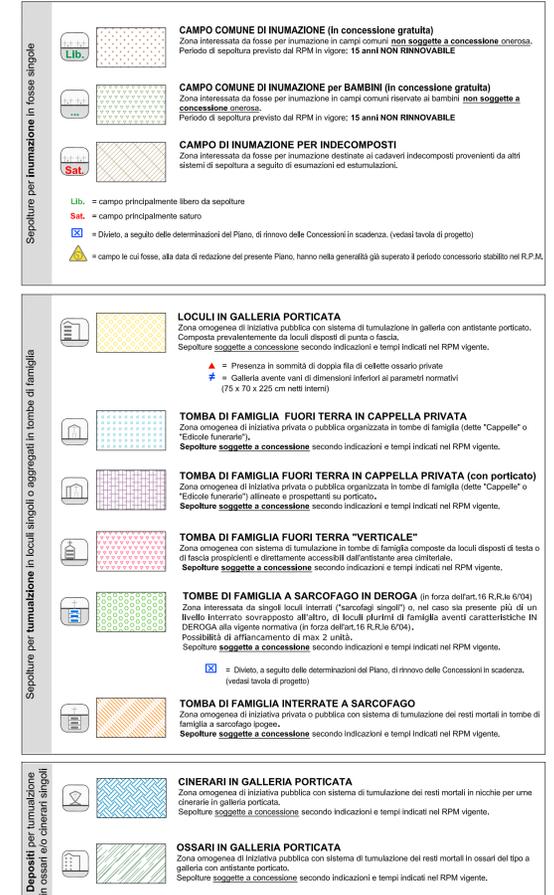

DOTAZIONI E ATTREZZATURE:




| DOTAZIONI E ATTREZZATURE OBBLIGATORIE  |                                     |                               |                                     |
|--|-------------------------------------|-------------------------------|-------------------------------------|
| TIPO DI ATTREZZATURA/DOTAZIONE   | PRESENTE                            | DA ACQUISTARE E RISTRUTTURARE | MANCANTE                            |
| 1) RECINZIONE IN MURATURA (art.12 DPR 285/90)  | <input type="checkbox"/>            | <input type="checkbox"/>      | <input type="checkbox"/>            |
| 2) DEPOSITO MORTUARIO (art.2, 9 REG. R.L.E. N° 6-2004 e art.64, 65 DPR 285/90)   | <input type="checkbox"/>            | <input type="checkbox"/>      | <input checked="" type="checkbox"/> |
| 3) DEPOSITO DI OSSERVAZIONE (almeno uno sul territorio comunale) (art.12 DPR 285/90)   | <input type="checkbox"/>            | <input type="checkbox"/>      | <input checked="" type="checkbox"/> |
| 4) OBITUARIO (almeno uno sul territorio comunale) (art.13 DPR 285/90)  | <input type="checkbox"/>            | <input type="checkbox"/>      | <input checked="" type="checkbox"/> |
| 5) SERVIZI IGIENICI PER IL PUBBLICO (art.6, 6 bis n. REG. R.L.E. N° 6-2004 e art.60 DPR 285/90) Servizi adeguati DPR 503/1996      | <input checked="" type="checkbox"/> | <input type="checkbox"/>      | <input type="checkbox"/>            |
| 6) SERVIZI IGIENICI PER GLI ADDETTI (art.6, 6 bis n. REG. R.L.E. N° 6-2004 e art.60 DPR 285/90)                                    | <input type="checkbox"/>            | <input type="checkbox"/>      | <input checked="" type="checkbox"/> |
| 7) ADEGUAMENTO DELLE BARRIERE ARCHITETTONICHE (art.7 art.6 Reg. R.L.E. N° 6-2004)  | <input checked="" type="checkbox"/> | <input type="checkbox"/>      | <input type="checkbox"/>            |
| 8) FONTE E APPROVVIGIONAMENTO ACQUA (art.10 DPR 285/90)  | <input checked="" type="checkbox"/> | <input type="checkbox"/>      | <input type="checkbox"/>            |
| 9) FOSSE COMUNI DI INUMAZIONE (in almeno un cimitero) (art.10, 10 bis n. REG. R.L.E. N° 6-2004) Fosse ridotte per salme di bambini | <input checked="" type="checkbox"/> | <input type="checkbox"/>      | <input type="checkbox"/>            |
| 10) CAMPO PER INDECOMPOSTI (disposizione non obbligatoria ma necessaria) (art.10, 10 bis n. REG. R.L.E. N° 6-2004)                 | <input checked="" type="checkbox"/> | <input type="checkbox"/>      | <input type="checkbox"/>            |
| 11) OSSARIO COMUNE (in almeno un cimitero) (art.10, 10 bis n. REG. R.L.E. N° 6-2004)   | <input checked="" type="checkbox"/> | <input type="checkbox"/>      | <input type="checkbox"/>            |
| 12) CENERARIO COMUNE (in almeno un cimitero) (art.10, 10 bis n. REG. R.L.E. N° 6-2004)   | <input checked="" type="checkbox"/> | <input type="checkbox"/>      | <input type="checkbox"/>            |
| 13) GIARDINO DELLE RIMEMBRANZE (in almeno un cimitero) (art.10, 10 bis n. REG. R.L.E. N° 6-2004)                                   | <input checked="" type="checkbox"/> | <input type="checkbox"/>      | <input type="checkbox"/>            |
| 14) DEPOSITO TEMPORANEO RIFIUTI da esumazione e da estumulazione (art.10, 10 bis n. REG. R.L.E. N° 6-2004)                         | <input type="checkbox"/>            | <input type="checkbox"/>      | <input checked="" type="checkbox"/> |

| ALTRE DOTAZIONI E ATTREZZATURE   |                                     |                               |                                     |
|--|-------------------------------------|-------------------------------|-------------------------------------|
| TIPO DI ATTREZZATURA/DOTAZIONE   | PRESENTE                            | DA ACQUISTARE E RISTRUTTURARE | MANCANTE                            |
| 15) UFFICIO PORTINERIA E CUSTODE   | <input type="checkbox"/>            | <input type="checkbox"/>      | <input checked="" type="checkbox"/> |
| 16) LOCALE DESTINATO A MAGAZZINO ATTREZZI  | <input type="checkbox"/>            | <input type="checkbox"/>      | <input checked="" type="checkbox"/> |
| 17) LOCALE DESTINATO A CAPPELLA PER RITI RELIGIOSI (art.9 art.6 Reg. R.L.E. N° 6-2004 art.10 DPR 285/90) | <input checked="" type="checkbox"/> | <input type="checkbox"/>      | <input type="checkbox"/>            |
| 18) SALA AUTOPSE (art.10 DPR 285/90)   | <input type="checkbox"/>            | <input type="checkbox"/>      | <input checked="" type="checkbox"/> |
| 19) SALA DEL COMMIATO (art.10 DPR 285/90)  | <input type="checkbox"/>            | <input type="checkbox"/>      | <input checked="" type="checkbox"/> |
| 20) ACCESSO AI MEZZI MECCANICI (art.6, 6 bis n. REG. R.L.E. N° 6-2004)                                   | <input checked="" type="checkbox"/> | <input type="checkbox"/>      | <input type="checkbox"/>            |
| 21) CHIOSCHI E AREE DI COMMERCIO AL MINUTO (art.10 DPR 285/90)   | <input type="checkbox"/>            | <input type="checkbox"/>      | <input checked="" type="checkbox"/> |
| 22) PARCHEGGI E VIABILITA (art.10 DPR 285/90)  | <input checked="" type="checkbox"/> | <input type="checkbox"/>      | <input type="checkbox"/>            |
| 23) AREE E SPAZI COLLETTIVITA DIVERSE DA QUELLE CRISTIANE (art.22 REG. R.L.E. N° 6-2004)                 | <input type="checkbox"/>            | <input type="checkbox"/>      | <input checked="" type="checkbox"/> |

| ALTRE INFORMAZIONI  |                                     |                          |                                     |
|---|-------------------------------------|--------------------------|-------------------------------------|
| TIPO DI ATTREZZATURA/DOTAZIONE  | si trova in loco                    | per sub-appalto          | assente                             |
| 24) SISTEMA DI SCARICO REFLUI   | <input type="checkbox"/>            | <input type="checkbox"/> | <input type="checkbox"/>            |
| 25) APPROVVIGIONAMENTO IDRICO (art.10 DPR 285/90)   | <input checked="" type="checkbox"/> | <input type="checkbox"/> | <input type="checkbox"/>            |
| 26) PRESENZA DI POGGI ORIZ. IN FACCE DI RISPETTO (nel raggio di 200 metri dal perimetro comunale) (art.20, 20 bis n. REG. R.L.E. N° 6-2004 art.10 DPR 285/90) | <input type="checkbox"/>            | <input type="checkbox"/> | <input checked="" type="checkbox"/> |
| 27) PRESENZA DI DEFURATORI (nel raggio di 100 metri dal perimetro comunale)   | <input type="checkbox"/>            | <input type="checkbox"/> | <input checked="" type="checkbox"/> |
| 28) ALLACCIAMENTO RETE ENERGIA ELETTRICA  | <input checked="" type="checkbox"/> | <input type="checkbox"/> | <input type="checkbox"/>            |
| 29) FORNO CREMATOARIO   | <input type="checkbox"/>            | <input type="checkbox"/> | <input checked="" type="checkbox"/> |
| 30) INDAGINE GEOLOGICA  | <input type="checkbox"/>            | <input type="checkbox"/> | <input checked="" type="checkbox"/> |
| 31) FOSSE: PRESENZA DI ACQUA A FONDO SCAVO (art.17 art.17 DPR 285/90)   | <input type="checkbox"/>            | <input type="checkbox"/> | <input checked="" type="checkbox"/> |
| 32) LOCALI PRIVATI: PRESENZA DI UNITA NON RISPONDENTI AI REQUISITI MINIMI DIMENSIONALI (art.9 art.6 Reg. R.L.E. N° 6-2004)                                    | <input type="checkbox"/>            | <input type="checkbox"/> | <input checked="" type="checkbox"/> |
| 33) CUSTODIA E COMPILAZIONE DEI REGISTRI CIMITERIALI (art.10 DPR 285/90)  | <input checked="" type="checkbox"/> | <input type="checkbox"/> | <input type="checkbox"/>            |
| 34) SERVIZI DI GESTIONE OPERAZIONI CIMITERIALI  | <input checked="" type="checkbox"/> | <input type="checkbox"/> | <input type="checkbox"/>            |
| 35) VINCOLO DI TUTELA AMBIENTALE (art.10 art.10 Reg. R.L.E. N° 6-2004)  | <input checked="" type="checkbox"/> | <input type="checkbox"/> | <input type="checkbox"/>            |
| 36) VINCOLO DI TUTELA MONUMENTALE (art.10 art.10 Reg. R.L.E. N° 6-2004)   | <input type="checkbox"/>            | <input type="checkbox"/> | <input checked="" type="checkbox"/> |

SEPOLTURE: DISPONIBILITA' PER TIPOLOGIA all'ottobre 2014

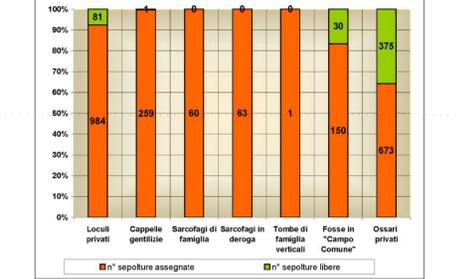

La presente tavola, emessa in modifica, annulla e sostituisce integralmente la precedente emissione. Le modifiche si sono rese necessarie per allineare l'elaborato con le indicazioni e integrazioni emerse durante le formali fasi di confronto precedenti alla Adozione del Piano.

PROGETTISTA DEL PIANO: ARCH. URB. GIOVANNI ZANDONELLA MALIUCO - O.A. MN N° 226 studio di architettura & urbanistica piazza vittorio emanuele III monzambano mn tel / fax 0376 809455  
 PARTECIPAZIONE PROGETTUALE E RESPONSABILE INTERNO DELLA COMMESA: arch. Franco Zappalà O.A. Mn n° 394

**PIANO CIMITERIALE**  
 comune di Curtatone provincia di Mantova

COMUNE DI CURTATONE

Redazione del piano cimiteriale (art. 6 del Reg. Regionale n°6 del 9-11-04)

Scale: 1:200

STATO ATTUALE AL NOVEMBRE '14: PLANIMETRIA DI MAGGIOR DETTAGLIO ORGANIZZAZIONE STRUTTURA E ZONIZZAZIONE CIMITERO DI S. SILVESTRO

PARTICOLARE 1: aereofoto (sc. 1:2.000)



PARTICOLARE 2: planimetria generale estesa all'intorno del plesso (sc. 1:2.000)

