


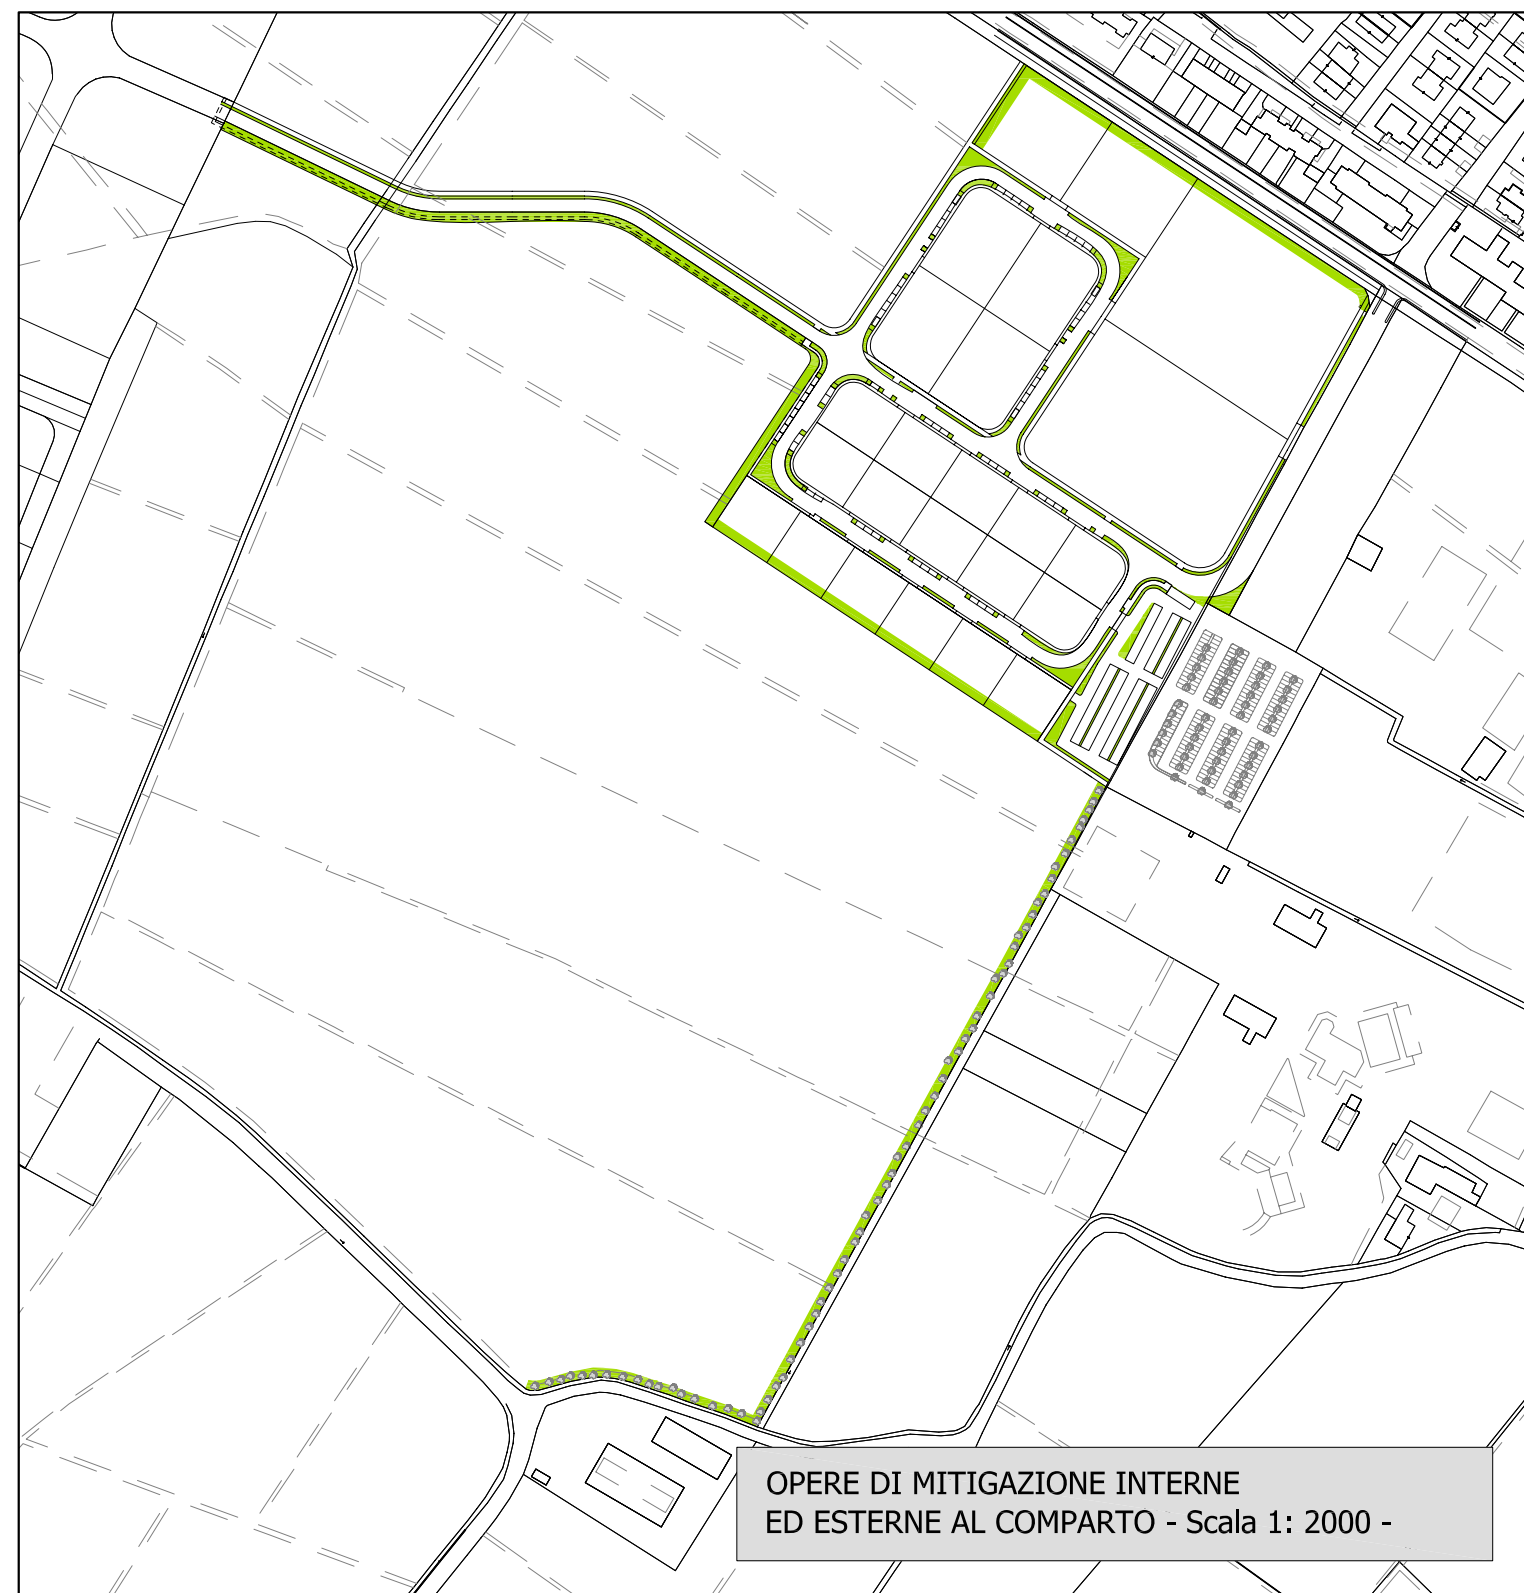

OPERE DI MITIGAZIONE INTERNE ED ESTERNE AL COMPARTO - Scala 1: 2000 -

AREE ALBERATE CON ALBERI E ARBUSTI (> 10% ST)


LEGENDA

- COMPARTO AMBITO DI TRASFORMAZIONE PGT VIGENTE
- COMPARTO AMBITO DI TRASFORMAZIONE PGT VARIANTE
- MASSIMO INGOMBRO EDIFICAZIONE
- ACCESSI CARRAI AI LOTTI
- ACCESSI PEDONALI AI LOTTI
- NUMERAZIONE LOTTI
- QUOTE ALTIMETRICHE
- interne al comparto: di progetto; esterne al comparto: di fatto -
- IPOTETICA DEFINIZIONE DEGLI EDIFICI DI PROGETTO E RELATIVE AREE VERDI DI PERTINENZA
- VIABILITA' PUBBLICA DI PROGETTO
- PERCORSI CICLOPEDONALI DI PROGETTO
- MARCIAPIEDI DI PROGETTO
- AREE A PARCHEGGIO PUBBLICO DI PROGETTO
- AIUOLE DI PROGETTO
- ALBERATURE DI PROGETTO
- FASCIE DI MITIGAZIONE CON ALBERI E ARBUSTI

LEGENDA REGIME DELLE AREE INTERNE AL COMPARTO

SUPERFICIE FONDIARIA

- Attrezzature e servizi residenziali (edilizia residenziale libera).
- Attrezzature e servizi di interesse comune (attività private e/o pubbliche di servizio per la collettività, es. pubblici esercizi, commercio vicinato, centro benessere, palestra, artigianato di servizio etc.).
- Attrezzature e servizi residenziali (edilizia residenziale convenzionata o "assistita").
- Attrezzature e servizi culturali, assistenziali, sociali, sanitari e amministrativi (RSA).
- AREE IN CESSIONE
- Attrezzature e servizi residenziali per l'istruzione, per il verde pubblico, per lo sport, il tempo libero, ricreative e ricettive, religiose e per il culto.
- Aree per viabilità pubblica (carrabile, pedonale e ciclopedonale, comprensiva di aiuole alberate).
- Aree a parcheggio pubblico.

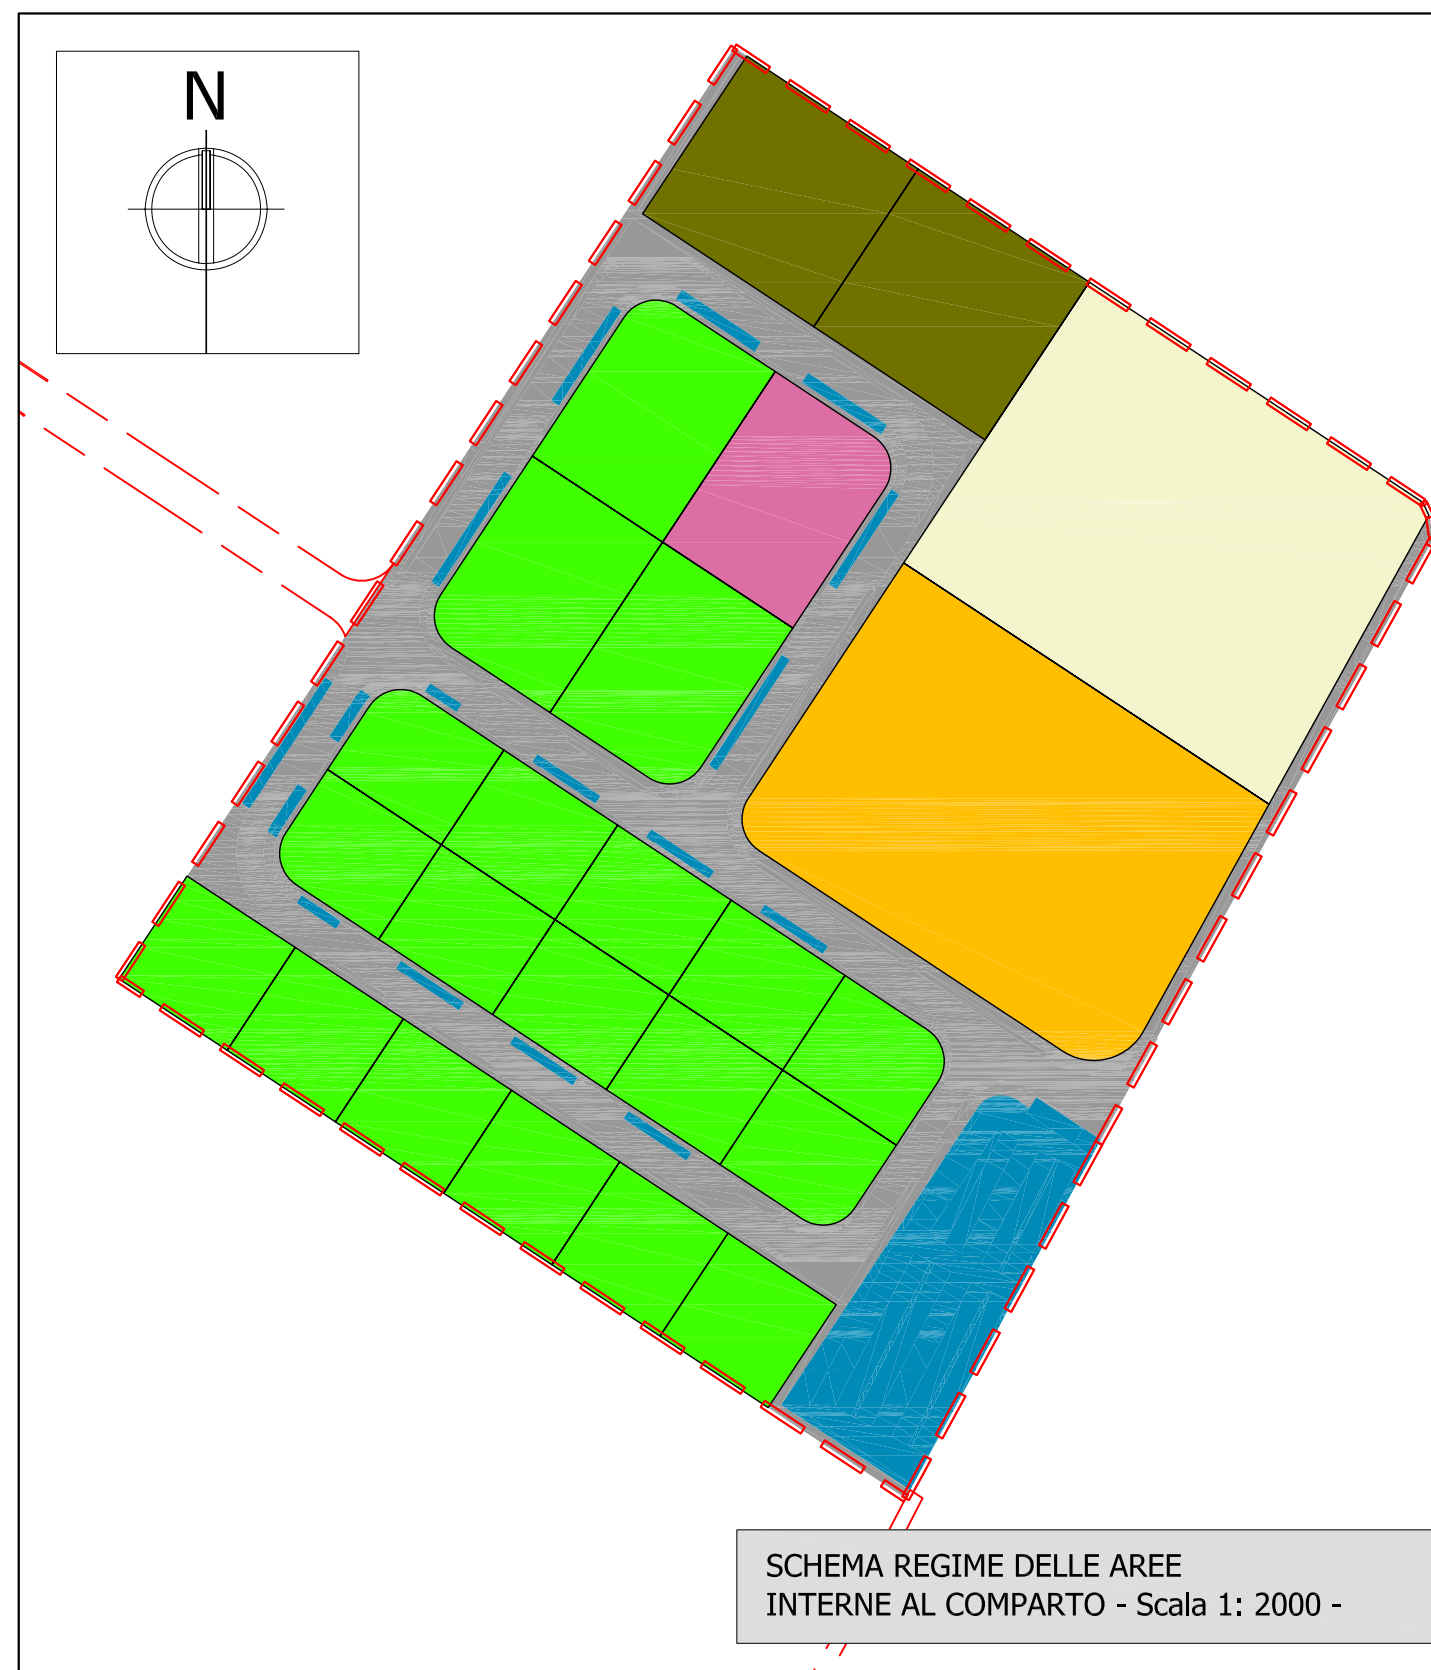

SCHEMA REGIME DELLE AREE INTERNE AL COMPARTO - Scala 1: 2000 -



PLANIMETRIA GENERALE - Scala 1: 1000 -

PROVINCIA DI MANTOVA

REGIONE LOMBARDIA



COMUNE DI CURTATONE

AMBITO DI TRASFORMAZIONE "ATS 401 OASI"

PROGETTO DI PIANO ATTUATIVO CON CONTESTUALE VARIANTE AL P.G.T.

Articoli 14 e 13 L.R. 12/2005 s.m.l.

COMPARTO DI CUI AL FOGLIO 8, MAPPALE 155 (parte)

COMMITTENTE/OPERATORE:

DOTT. ANTONIO MAROCCHI
Corso Vittorio Emanuele II, 120
46100 Mantova
C.F. MRCNTN39T10E897F

STATO DI PROGETTO - PRESCRIZIONI PLANIMETRICHE

PLANIMETRIA GENERALE, OPERE DI MITIGAZIONE E SCHEMA REGIME DELLE AREE

ELABORATO AGGIORNATO CON RECEPIMENTO INDICAZIONI DI CUI AL PROCEDIMENTO DI VERIFICA DI ASSOGGETTABILITA' ALLA V.A.S.

Elaborato: 11/13
Tavole: 2/4
Disegno: 4819
Scala: 1:1000 - 1:2000
Data: novembre 2012
Appr.: aprile 2013
Pratica: 394/10
File: sp_prog

Progettazione e consulenza tecnico-scientifica:



Logos Engineering S.p.A.
Via Bottari, 19 - 46042 Castel Goffredo (MN) - Tel. 0376/760306 - Fax. 0376/772721 - logos@logosengineering.it - www.logosengineering.it
DIRETTORE TECNICO: ING. GIOVANNI BORDANZI
PROGETTISTI: ING. GIOVANNI BORDANZI, ING. GERMANO BIGNOTTI
COLLABORATORI: DOTT. MASSIMO MASCONI, EMANUELE PIVA