

COMUNE: CURTATONE

OGGETTO: VARIANTE 2013 AL PIANO DI LOTTIZZAZIONE 404 "BOSCHETTO"


TAVOLA 2: INQUADRAMENTO URBANISTICO STATO ATTUALE DEI LUOGHI

SCALA: 1:5000

COMMITTENTE: SUPERMERCATI TOSANO CEREÀ s.r.l.

PROGETTO: STUDIO19

ESTRATTO DI P.G.T. COMUNE DI CURTATONE
B.2.4. - CARTA DELLA ZONIZZAZIONE DEI CENTRI ABITATI - Eremo

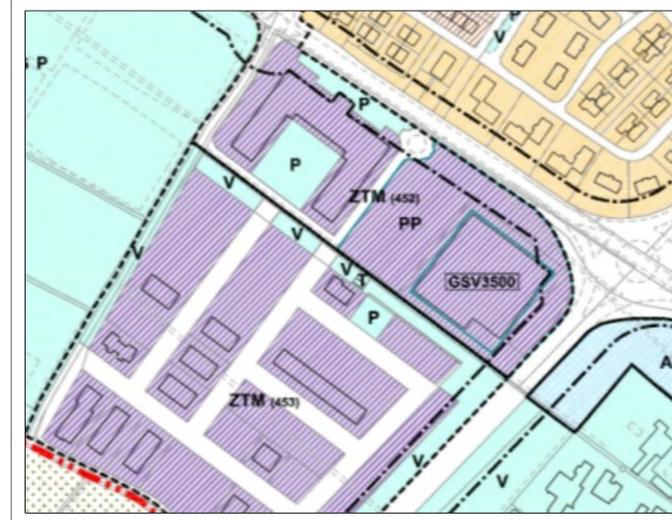

SISTEMA INSEDIATIVO

TESSUTO URBANO CONSOLIDATO


ZTM (453) TESSUTO PER INSEDIAMENTI MULTIFUNZIONALI INTEGRATI (ZTM2)

SISTEMA DEI SERVIZI

PP SERVIZI ED ATTREZZATURE PRIVATE DI USO PUBBLICO

ZONE ED EDIFICI A VINCOLO SPECIALE


FASCE DI RISPETTO E SALVAGUARDIA
DELIMITAZIONE DELLA FASCIA DI RISPETTO DEL SISTEMA INFRASTRUTTURALE E DELLA FASCIA DI SALVAGUARDIA DIRETTA DELLE INFRASTRUTTURE DI PROGETTO PER LA MOBILITÀ

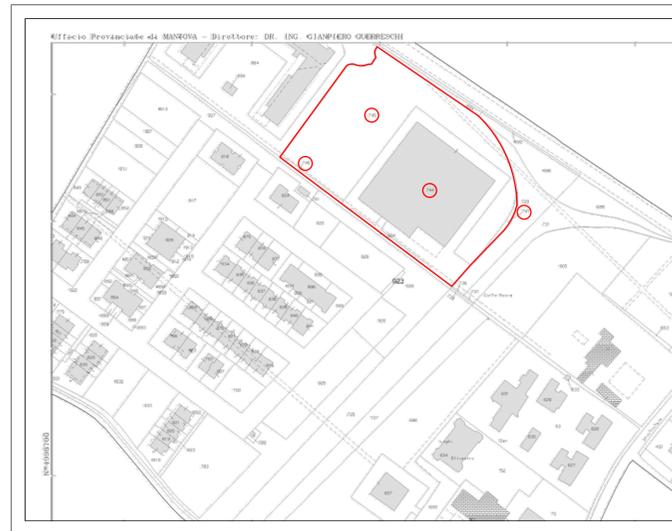

ESTRATTO CATASTALE
COMUNE DI CURTATONE
FOGLIO 25 MAPPALI 744-745-746-747

P.L. "BOSCHETTO"

MAPPALE	SUPERFICIE
744	9.436 mq
745	9.743 mq
746	130 mq
747	168 mq
superficie totale 19.477 mq	

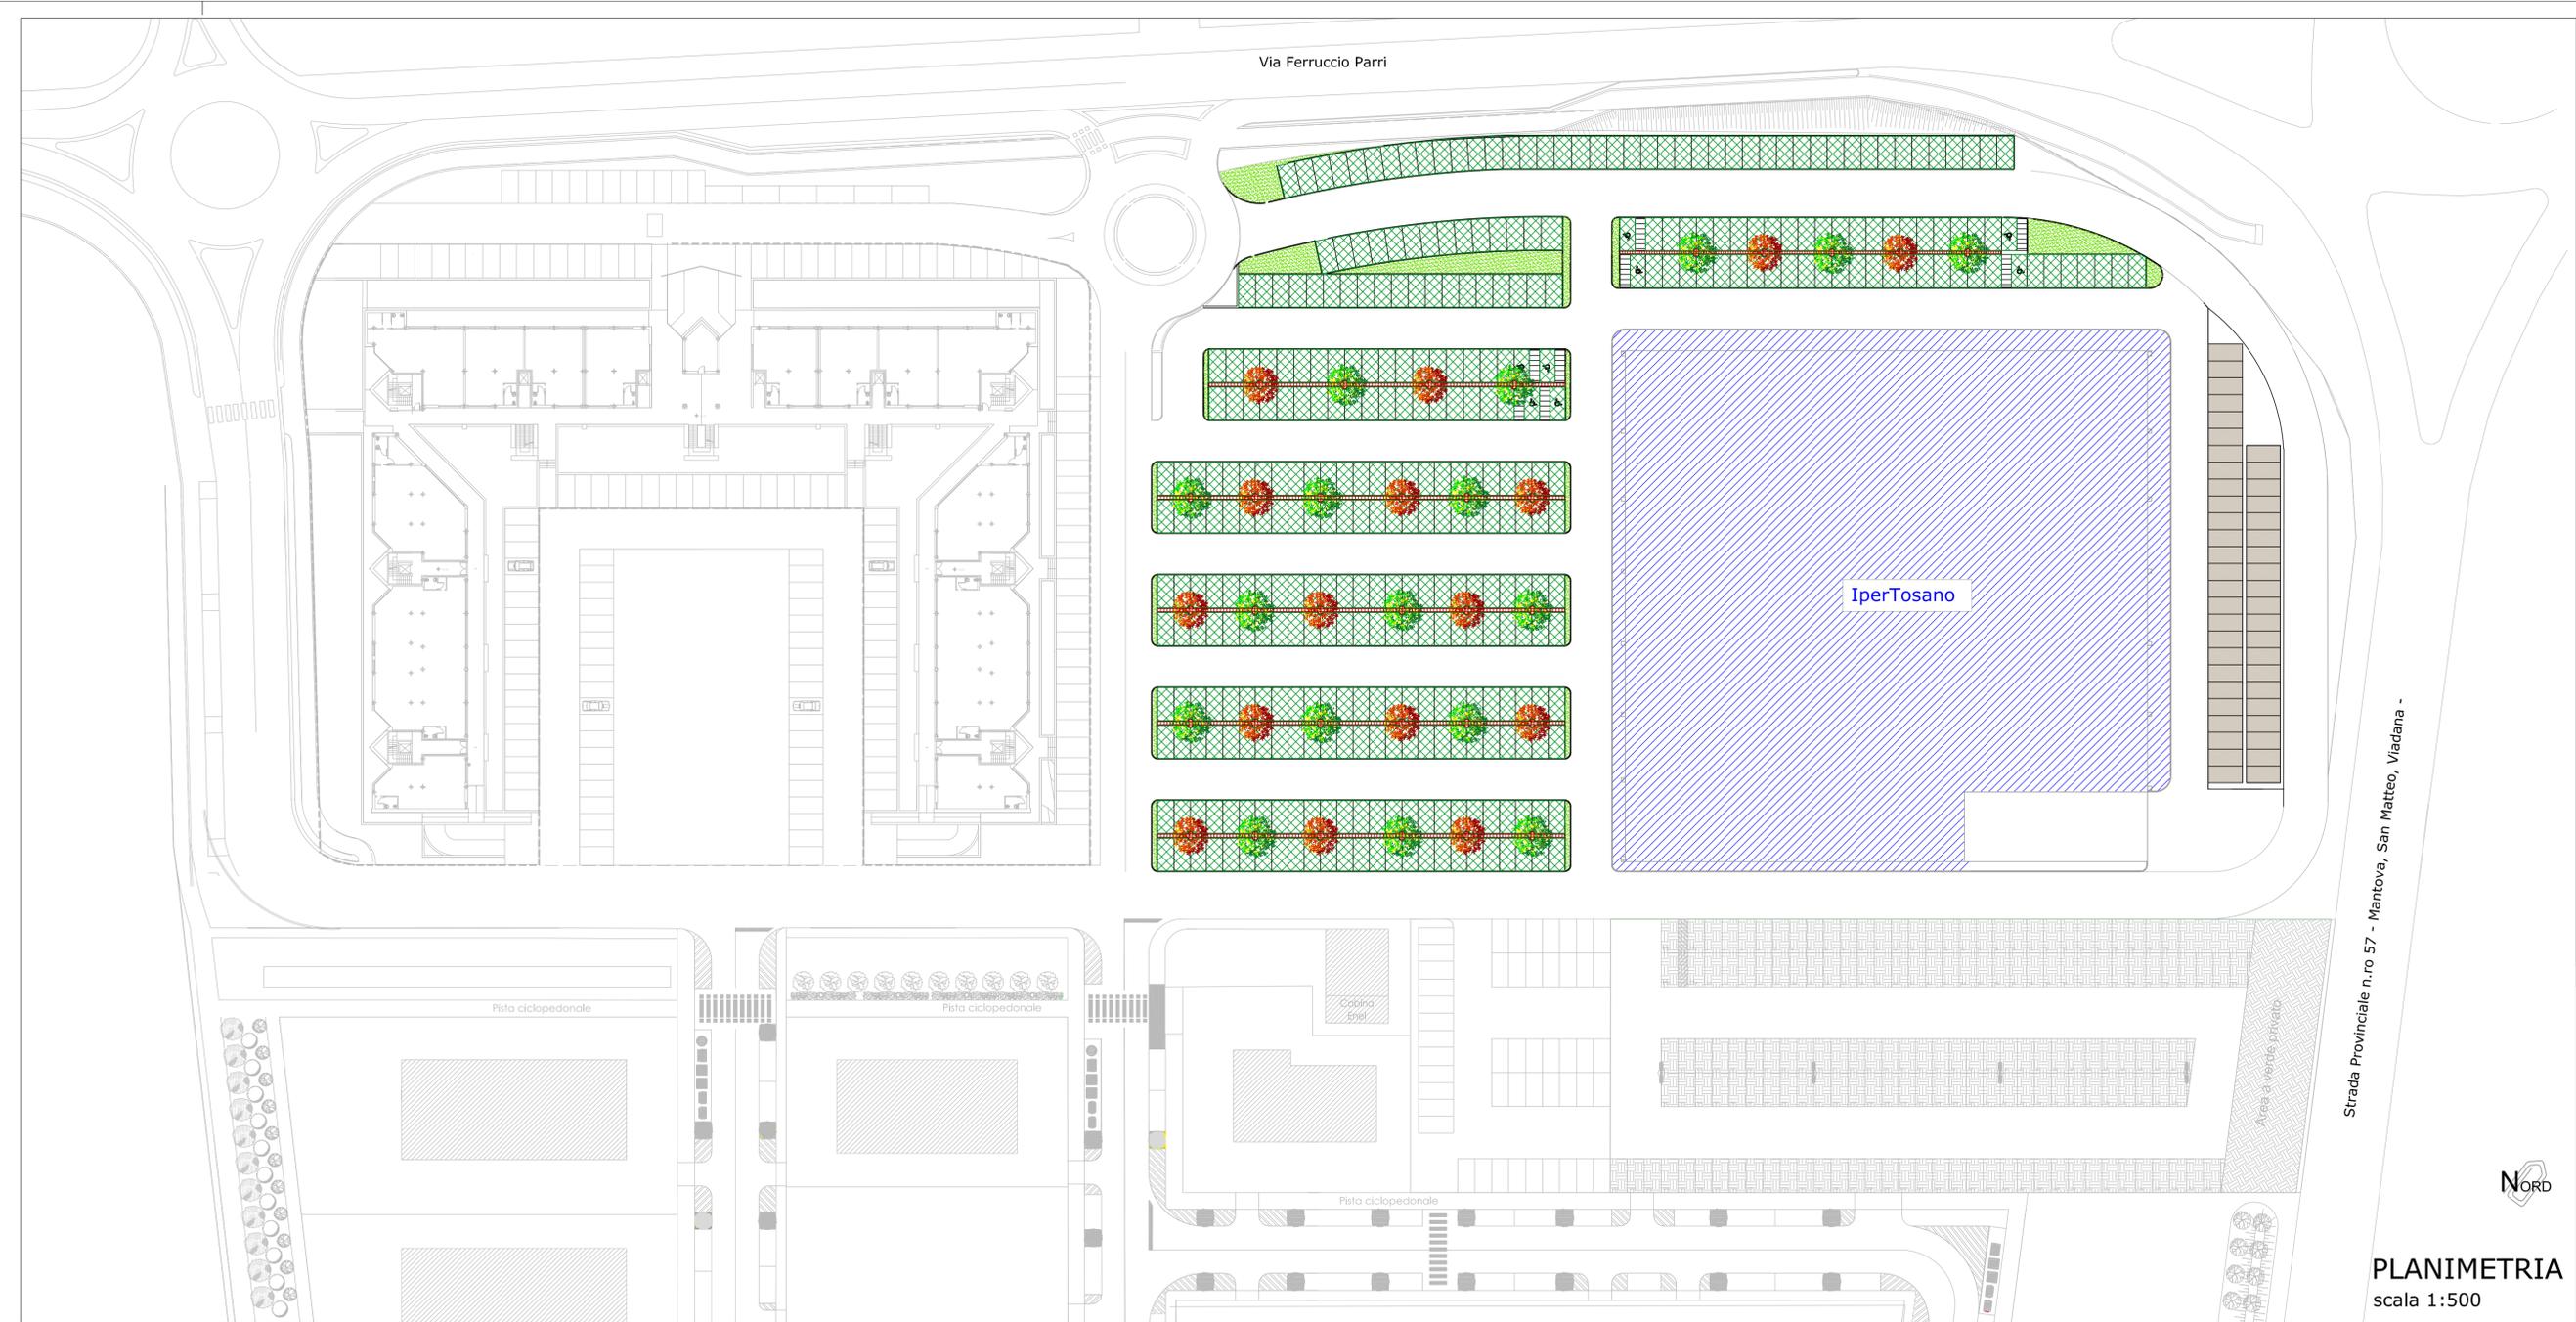

Strada Provinciale n.ro 57 - Mantova, San Matteo, Viadana -

PLANIMETRIA
scala 1:500