


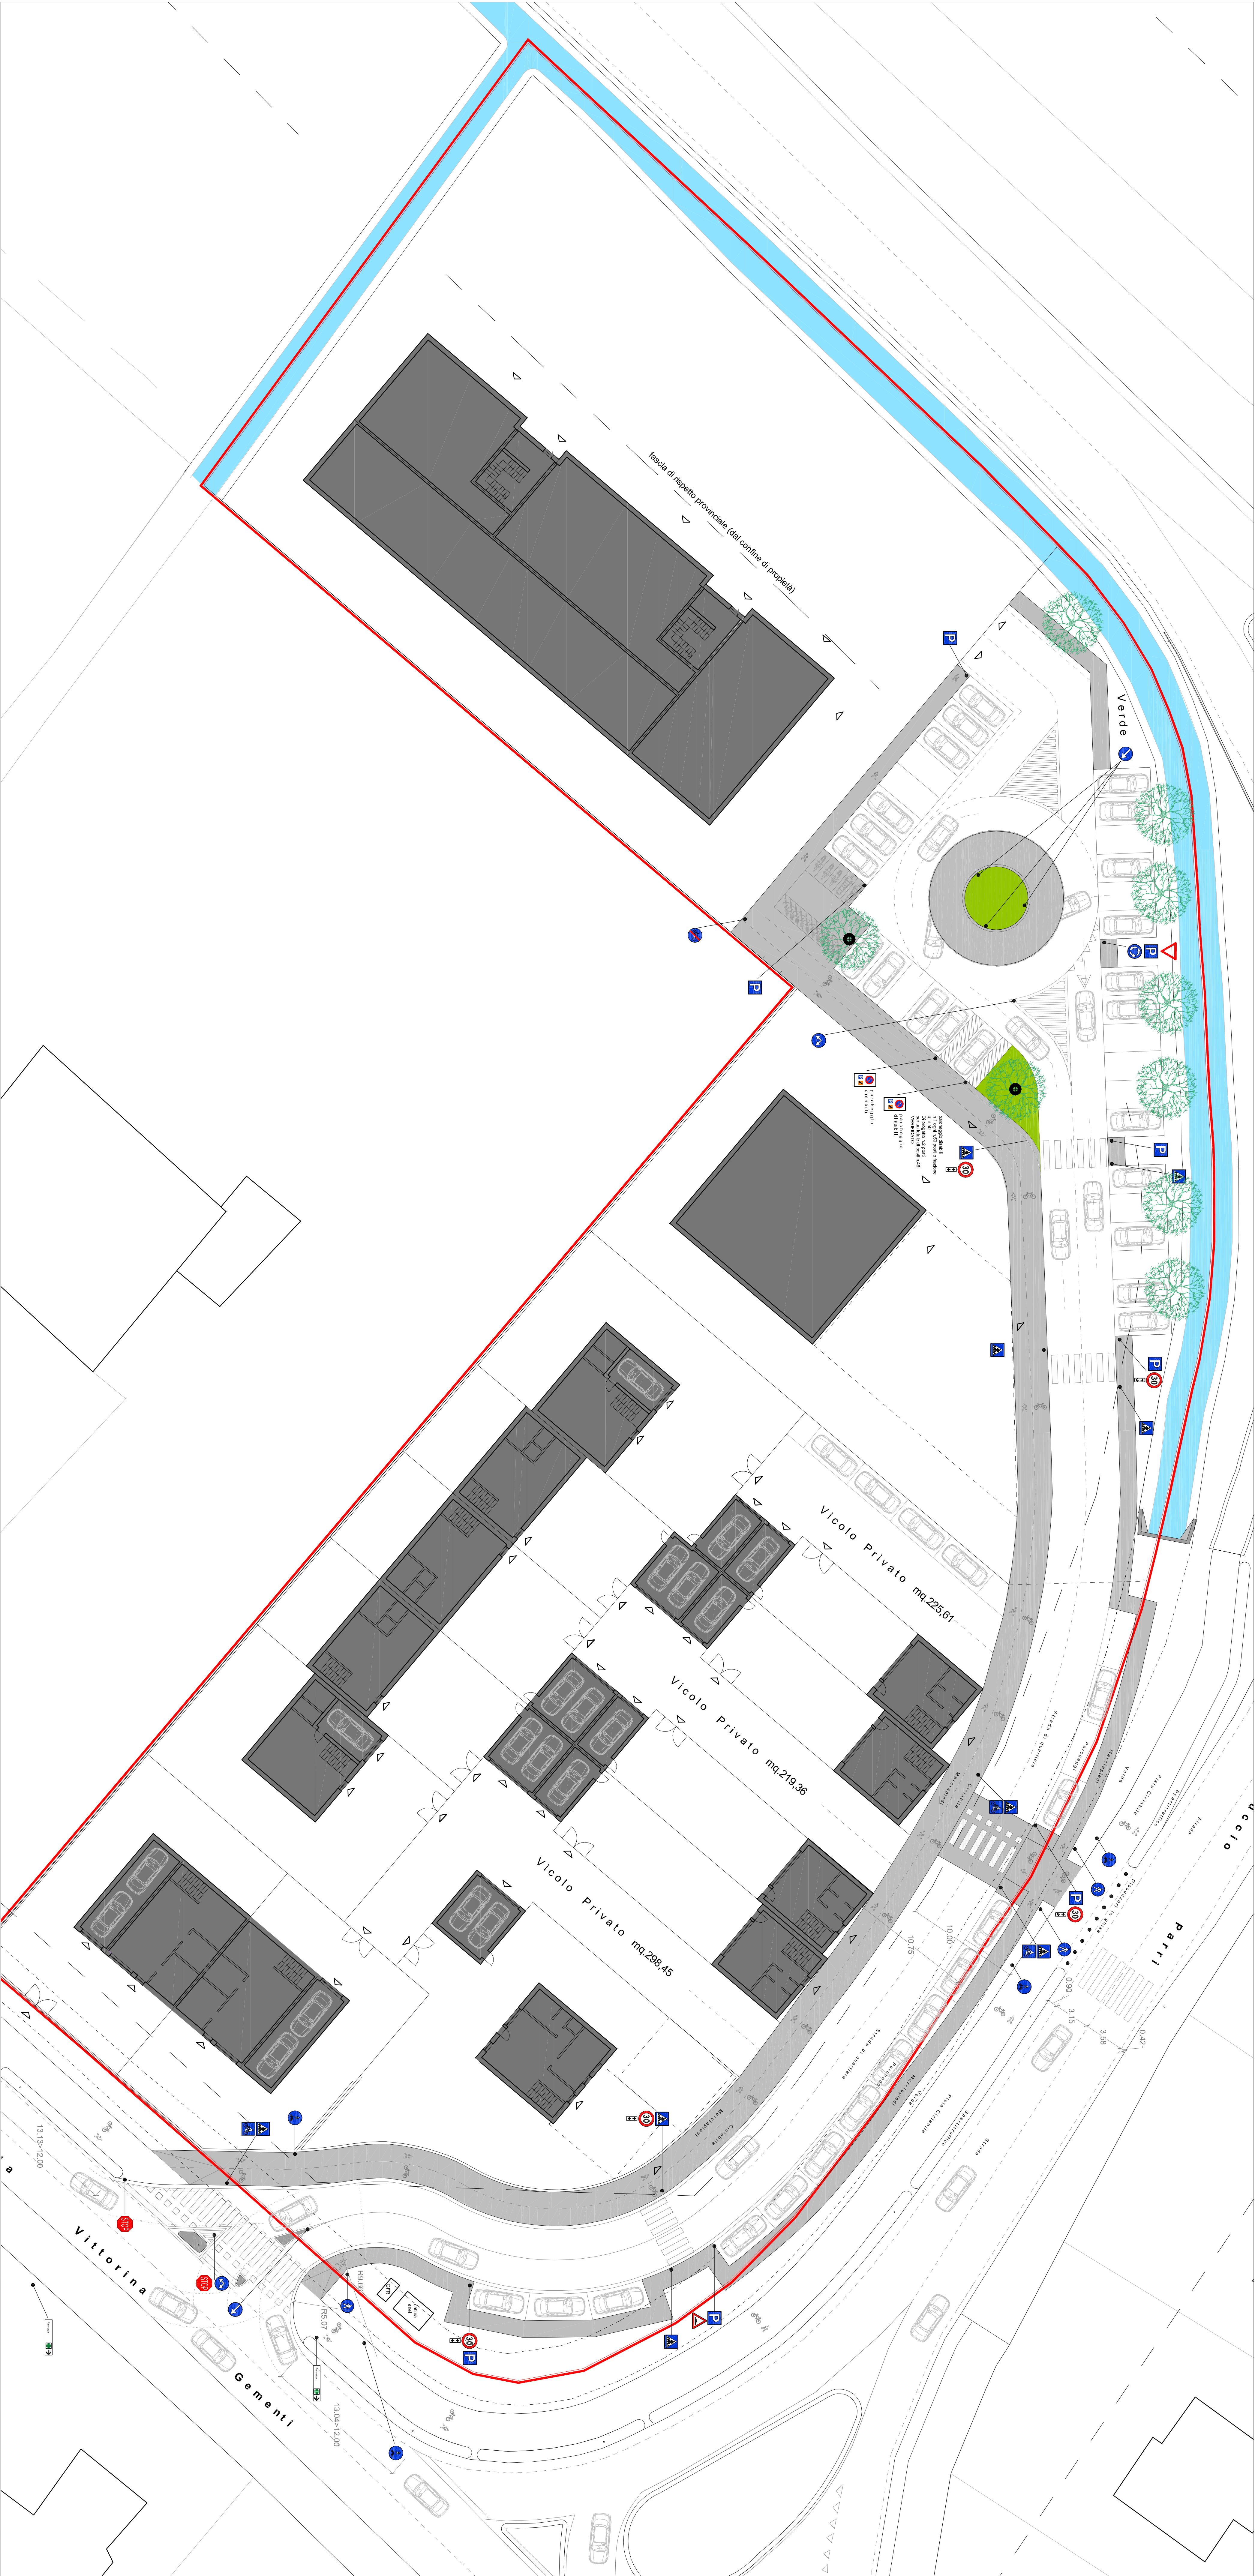

LEGENDA:

SEGNALI DI PRECEDENZA

- 13 Fermarsi e dare precedenza
- 14 Dare precedenza

SEGNALI DI DIVIETO

- 15 Divieto di transito
- 16 Senso vietato
- 27 Limite massimo di velocità km/h 30 valido per tutta la percorribilità
- 21 Divieto di sorpasso

SEGNALI DI INDICAZIONE

- 8 Attraversamento pedonale
- 9 Attraversamento ciclabile
- 10 Parcheggio
- 11 Strada Chiusa
- 12 Proprietà Privata, vietato l'accesso ai non residenti
- 23 Parcheggio riservato handicap
- 28 Percorso ciclabile a sinistra

SEGNALI DI PERICOLO

- 26 Pericolo dosso
- 1/2 Su un paio due carrelli
- 1 Su un paio un carrello

SEGNALI DOBBLIO

- 1 Percorso pedonale e ciclabile
- 2 Percorso pedonale
- 3 Percorso ciclabile
- 4 Fine pista ciclabile
- 5 Fine percorso pedonale
- 6 Fine percorso pedonale e ciclabile
- 7 Rotatoria
- 17 Direzione obbligatoria
- 18 Direzione obbligatoria
- 19 Direzioni consentite
- 22 Farmacia

Aree pedonali, marciapiedi e ciclabili



Comune di Mantova
Provincia di Mantova
Progetto di Nuovo Impianto Urbano - ART 502 - LOTTIZZAZIONE "CORTE NUOVA"
VIA VITTORINA GEMENTI E STRADA FERRUCCIO PARRI
SIG. ALBERTO ZANIBONI, VIA MOLINO, 10 - CURTATONE - MANTOVA

STATO DI PROGETTO
VIABILITÀ INTERNA PRINCIPALE E POSIZIONAMENTO SEGNALI STRADALI
1:200
21-01-2011
04-12-2012

PROGETTO
FERRUCIO RESINARI ARCHITETTO - VIA SILBERTO GIOVI, 1-2-4B-100 MANTOVA
TEL. 0376 464772 - FAX 0376 464773 - WWW.FERRUCIORESINARIARCHITETTO.IT
PRODOTTO DA: 14
CODICE CLIENTELA: F 012