


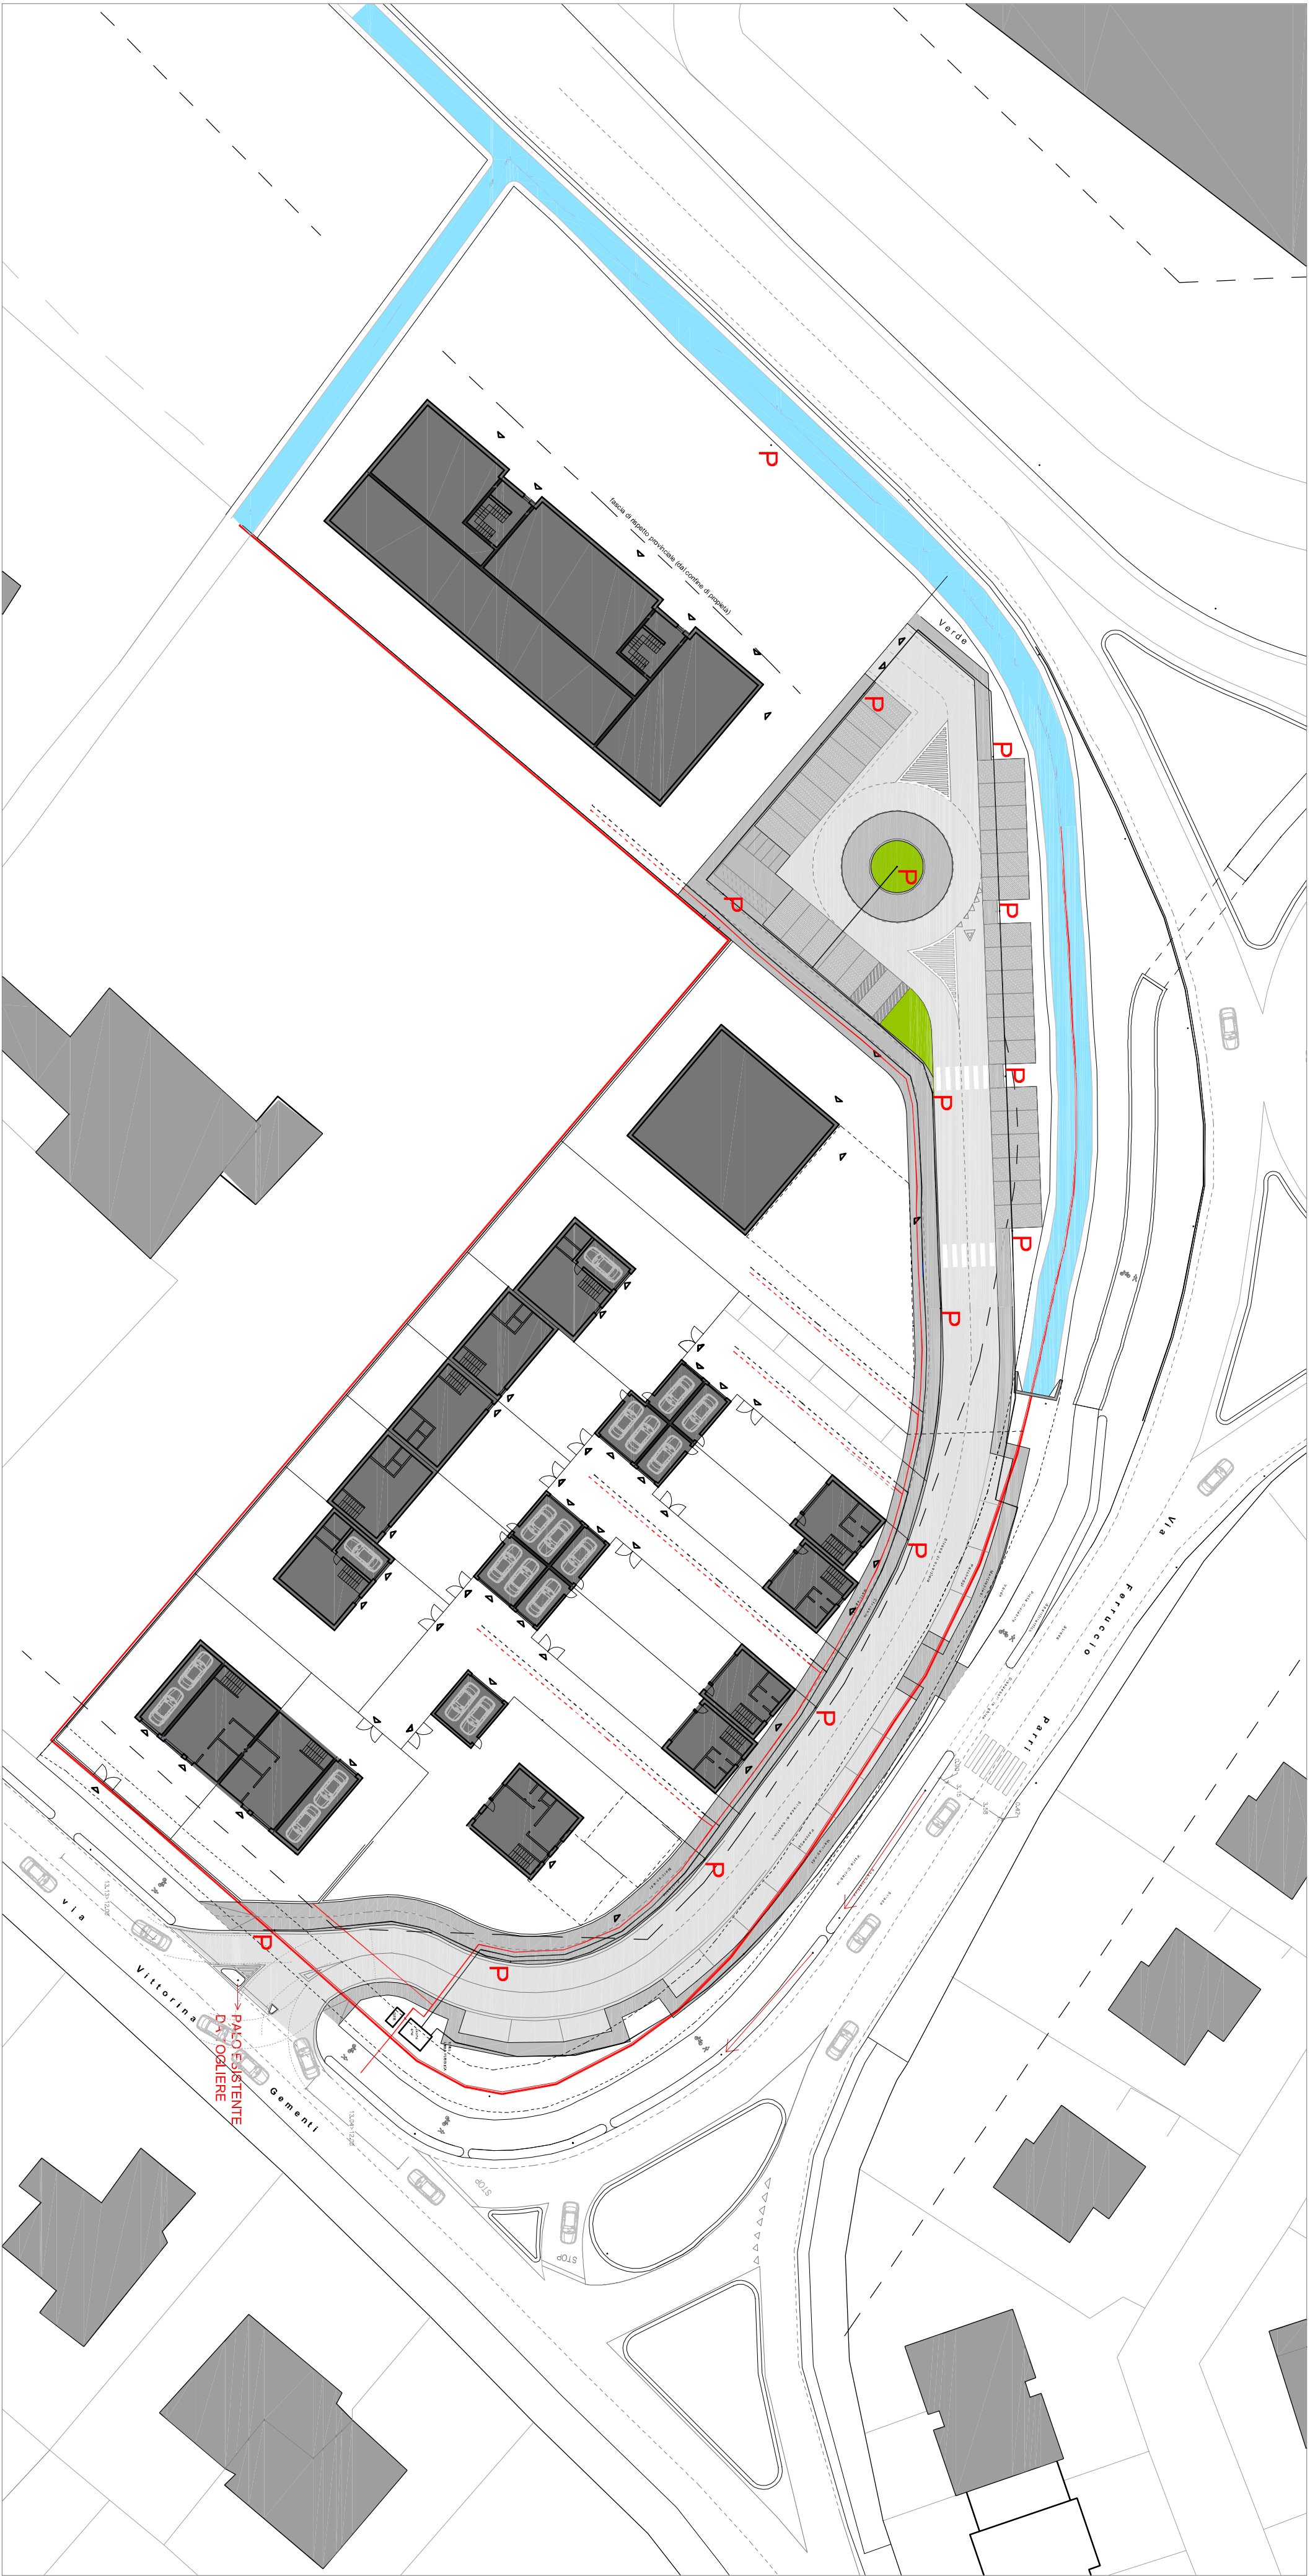

SCHEMA RETE ENEL E TELECOM - PIANO TERRA - SCALA 1:500



|                                                                                |  |                                                    |  |                                        |  |
|--------------------------------------------------------------------------------|--|----------------------------------------------------|--|----------------------------------------|--|
| Comitente Sig. Alberto Zaniboni                                                |  | Il promotore Sig.ra Anna Signali Costantini s.r.l. |  | Progettista Enrico Ruscetti architetto |  |
| oggetto pratica                                                                |  |                                                    |  |                                        |  |
| RICHIESTA DI PARERE PREVENTIVO AL PIANO DI LOTTIZZAZIONE DI INIZIATIVA PRIVATA |  |                                                    |  |                                        |  |

|                     |  |                                                                           |  |
|---------------------|--|---------------------------------------------------------------------------|--|
| luogo               |  | PROVINCIA DI MANTOVA                                                      |  |
| COMUNE DI CURTATONE |  |                                                                           |  |
| opera               |  | PROGETTO DI NUOVO IMPIANTO URBANO - ART 502 - LOTTIZZAZIONE "CORTE NUOVA" |  |
| indirizzo           |  | VIA VITTORINA GEMENTI E STRADA FERRUCCIO PARRI                            |  |
| comitente           |  | SIG. ALBERTO ZANIBONI, VIA MOLINO, 10 - CURTATONE - MANTOVA               |  |

|                                                                                         |  |   |                               |
|-----------------------------------------------------------------------------------------|--|---|-------------------------------|
| oggetto                                                                                 |  | STATO DI PROGETTO   |                               |
| servizi                                                                                 |  | SCHEMA IMPIANTO ENEL E TELECOM   |                               |
| scala                                                                                   |  | 1:500   | data aggiornamento 04-12-2012 |
| progettista                                                                             |  | ENRICO ROSSINI ARCHITETTO, VIA P. F. CALVI 8, 46100 MANTOVA                                                                                        |                               |
| TEL. FAX 0376 369773, GSM 347 8288135, E-MAIL ENRICOROSSINI@ALICE.IT, P.IVA 02110960206 |  | 4 PRESENTI ELABORAZIONI TIRATE DALLA MEMORIA SUL DIRITTO D'AUTORE, FIRMATE E VISTATE LA PRESSIONE ENEL, AUTORIZZAZIONE SCRITTA DAVANTI AL PROGETTA |                               |

13

codice commessa  
F 012