



PLANIVOLUMETRICO STATO ATTUALE

Parametro	Dato massimo da PRG	Dato di progetto
Superficie territoriale (v.tav.1)		19.477 mq
Superficie fondiaria		6.318,84 mq
Ut (indice di utilizzazione territoriale)	0,60	0,31
Destinazioni compatibili	ESV, MSV-, MSV+, GSVs 3.500	GSV = 3.500 mq
SLP	22.447 mq	5.974,39 mq
Uf (indice di utilizzazione fondiaria)	0,30 + 1,40	0,94
Hmax	5 piani	1 piani
Sc (superficie coperta)		5.632,84 mq
Rc (rapporto di copertura)	60 %	<60 %

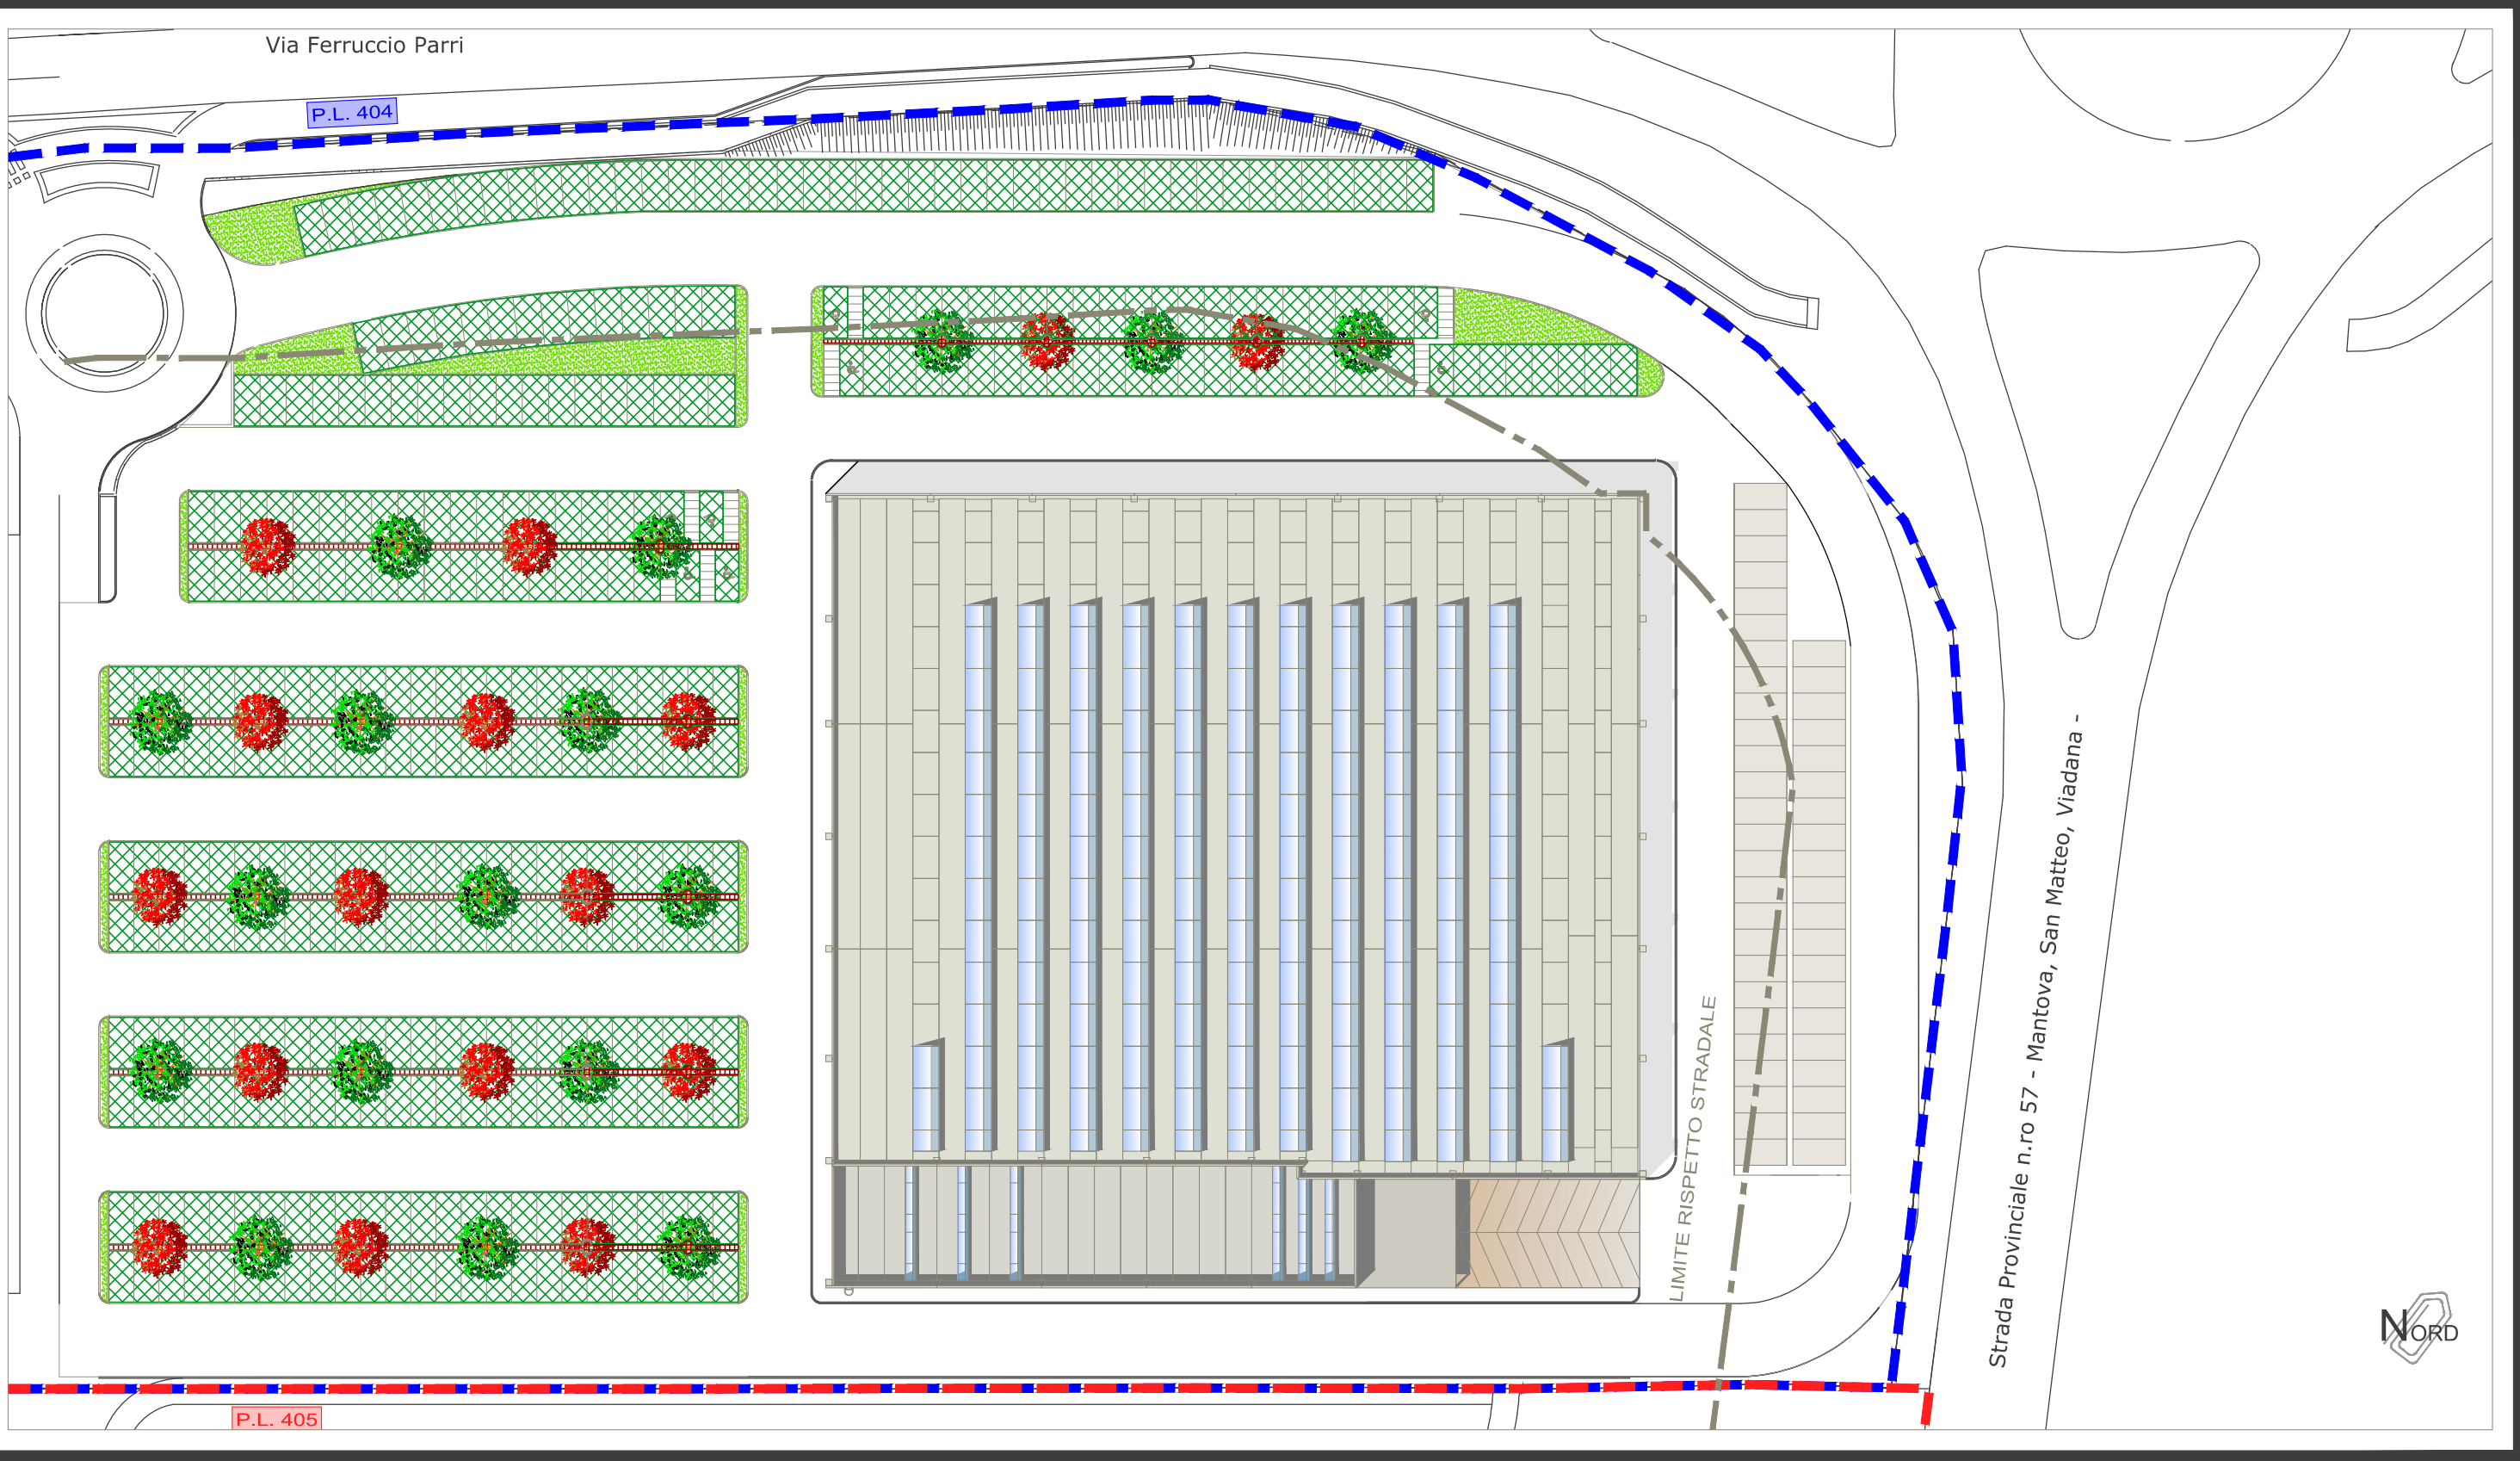

PLANIVOLUMETRICO STATO DI PROGETTO

Parametro	Dato massimo da PGT	Dato di progetto
Superficie territoriale (v.tav.1)		19.477 mq
Superficie fondiaria		6.815 mq
Ut (indice di utilizzazione territoriale)	0,60	0,36
Destinazioni compatibili	ESV, MSV-, MSV+, GSVs 3.500	GSV = 3.500 mq
SLP		6.990,18 mq
Uf (indice di utilizzazione fondiaria)	0,30 + 1,40	1,02
Hmax	5 piani	1 piano
Sc (superficie coperta)	11.686,20 mq	6.649,00 mq
Rc (rapporto di copertura)	60 %	< 60%

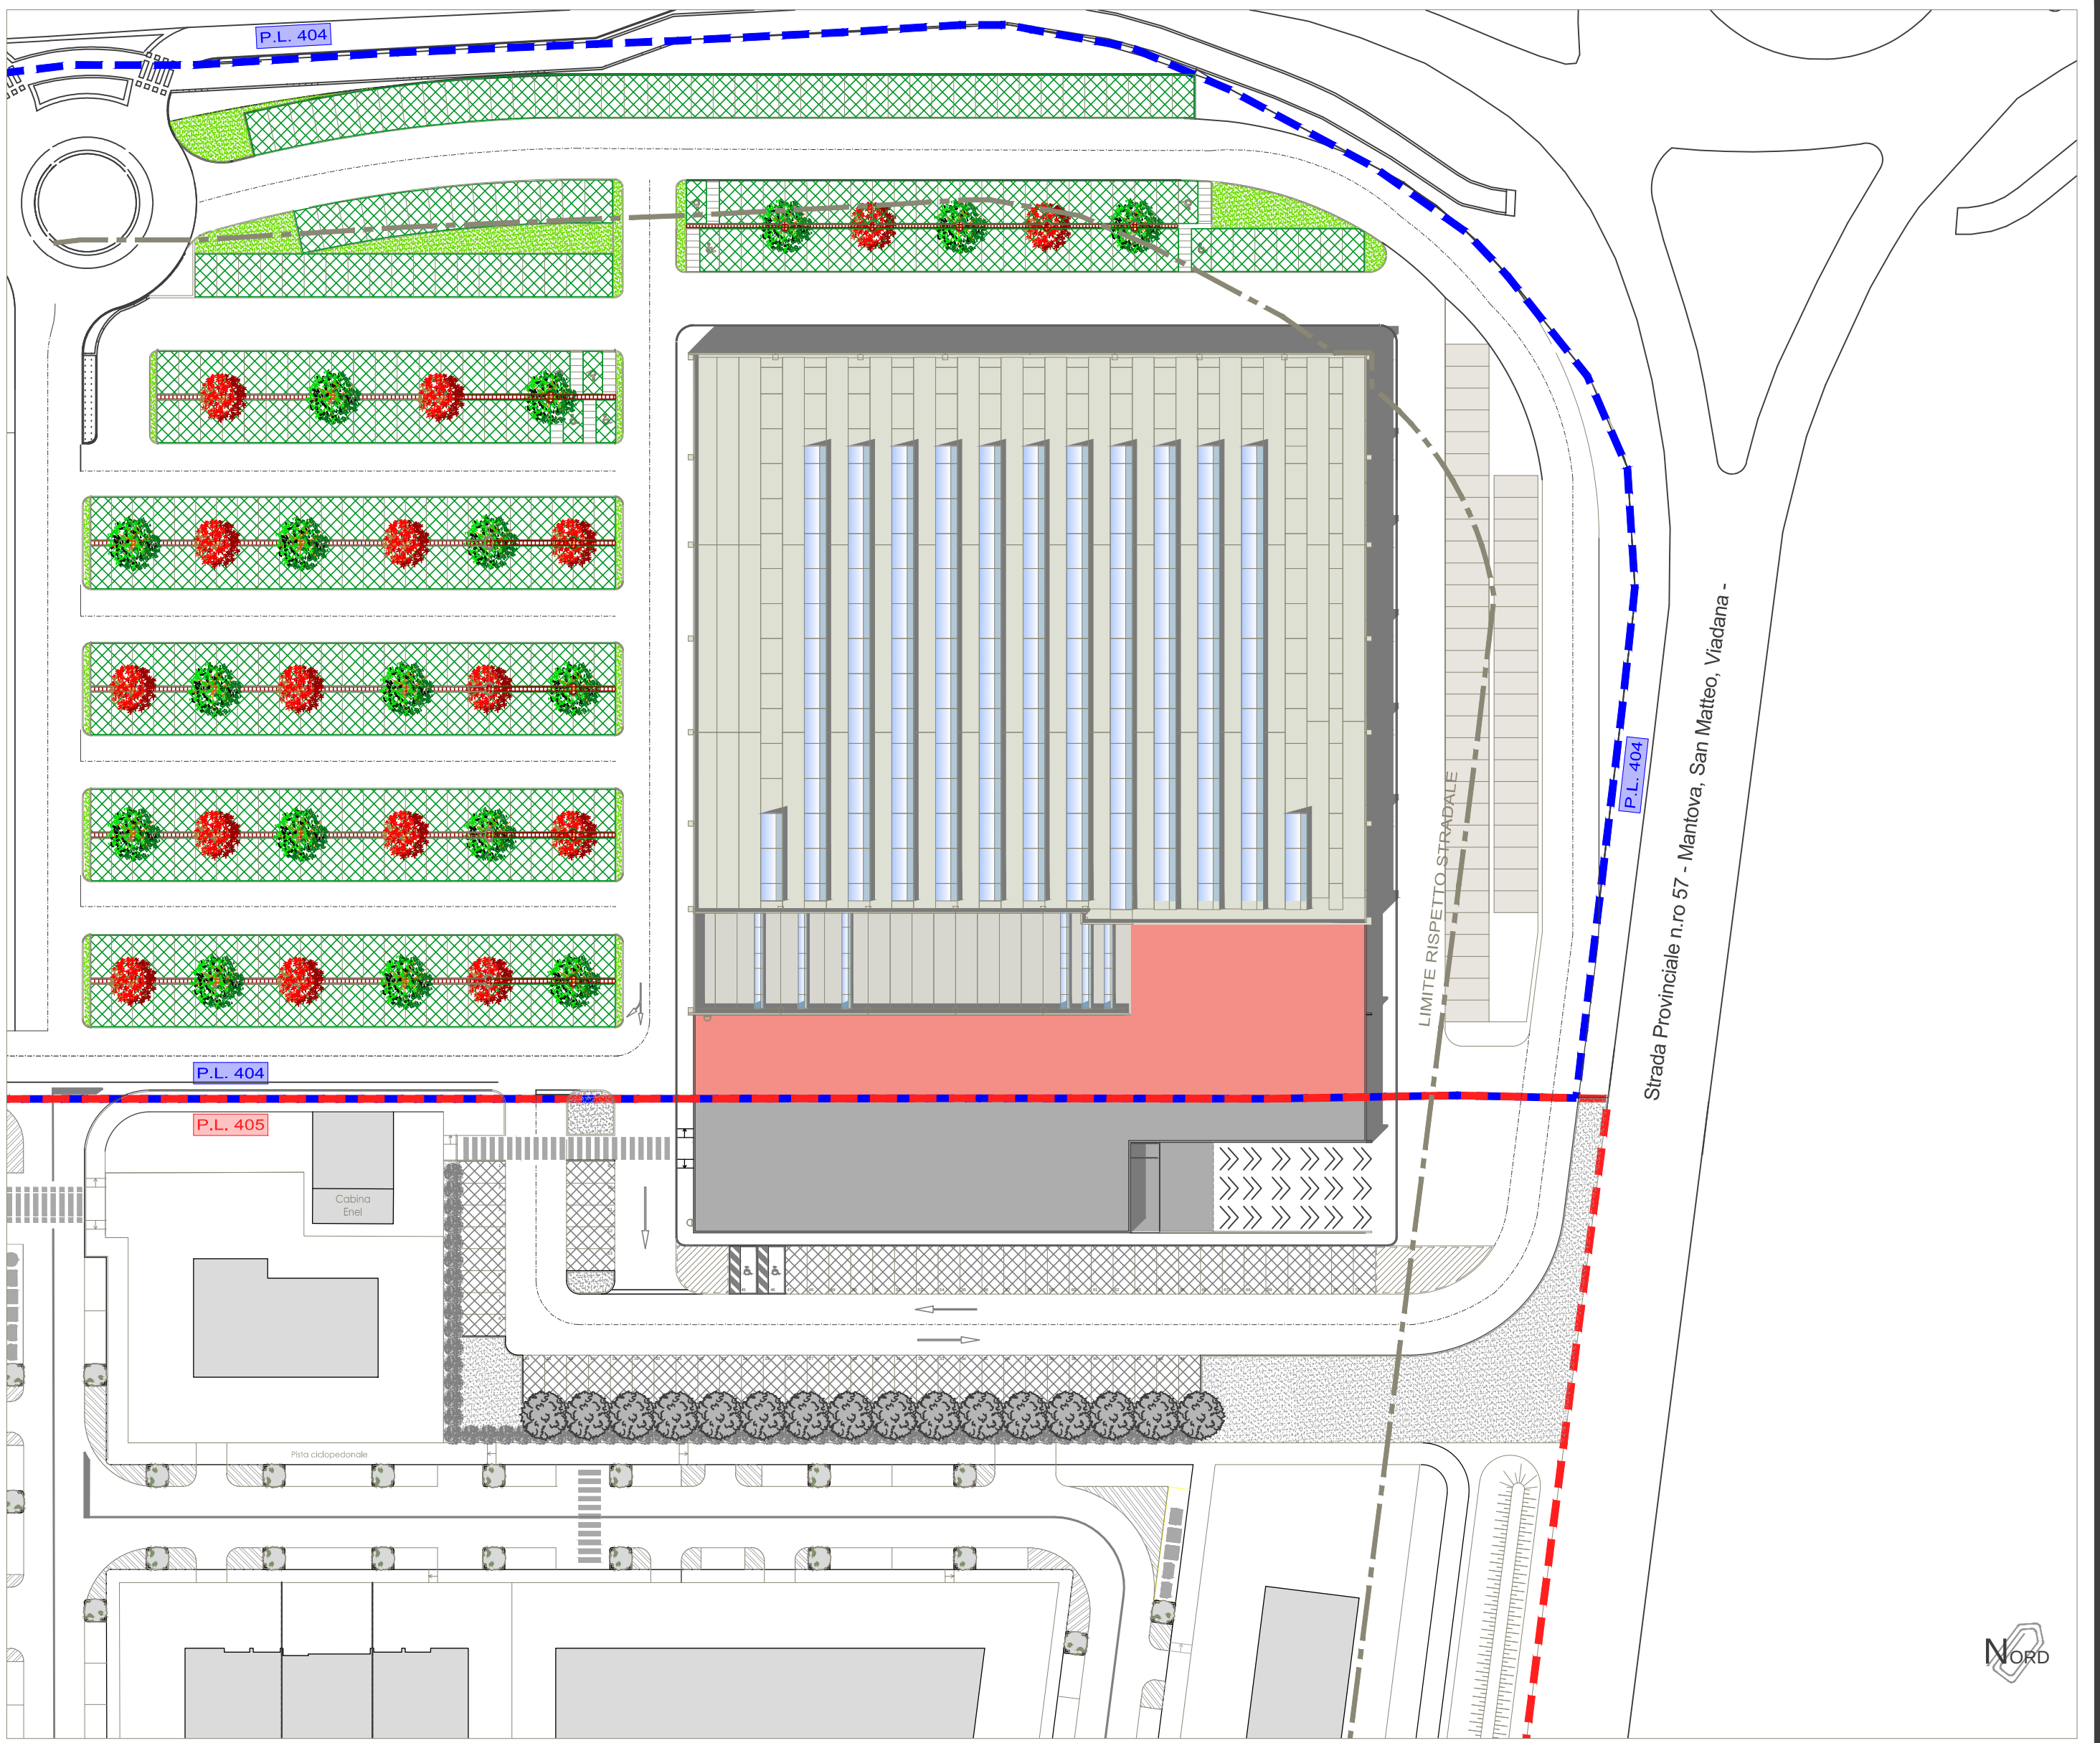

studio19

laboratorio di architettura

37053 cerea verona via san zeno n° 31b tel 0442-061436 fax 0442-061435 E-mail studio19@hotmail.com

COMUNE: CURTATONE

OGGETTO: VARIANTE 2013 AL PIANO
DI LOTTIZZAZIONE 404 "BOSCHETTO"

TAVOLA 5: PLANIVOLUMETRICO E DATI DIMENSIONALI

SCALA: 1:500

COMMITTENTE: SUPERMERCATI TOSANO CEREÀ s.r.l.

PROGETTO: STUDIO19

è vietata la riproduzione o la trasmissione a terzi senza la nostra autorizzazione scritta

MARZO 2013